




P.U.A. n° 1
PIANO DI RECUPERO DEL "MAGLIFICIO G.C.P. S.r.l." - VEGGIANO (PD)
 ai sensi dell'art. 2 del regolamento regionale n° 1 del 21 giugno 2013
 indirizzi per lo sviluppo del sistema commerciale

03b Pianta e documentazione fotografica dello stato di fatto del fabbricato esistente da demolire. Scala: 1:200


I Progettisti
 Giuseppe Cappochin architetto
 Giacomo Lippi architetto

Veggiano, gennaio 2015

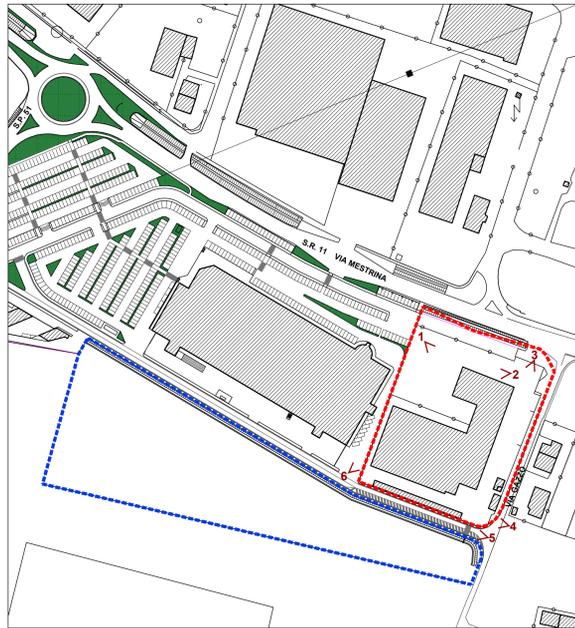

--- Limite ambito di intervento del P.U.A. n°1 P. di R.
 --- Limite ambito di intervento del P.U.A. n°2 P. di R.
 N. < Puntelli di ripresa fotografica

LEGENDA
 Porzione utilizzata m² 820
 Porzione non utilizzata m² 3.530

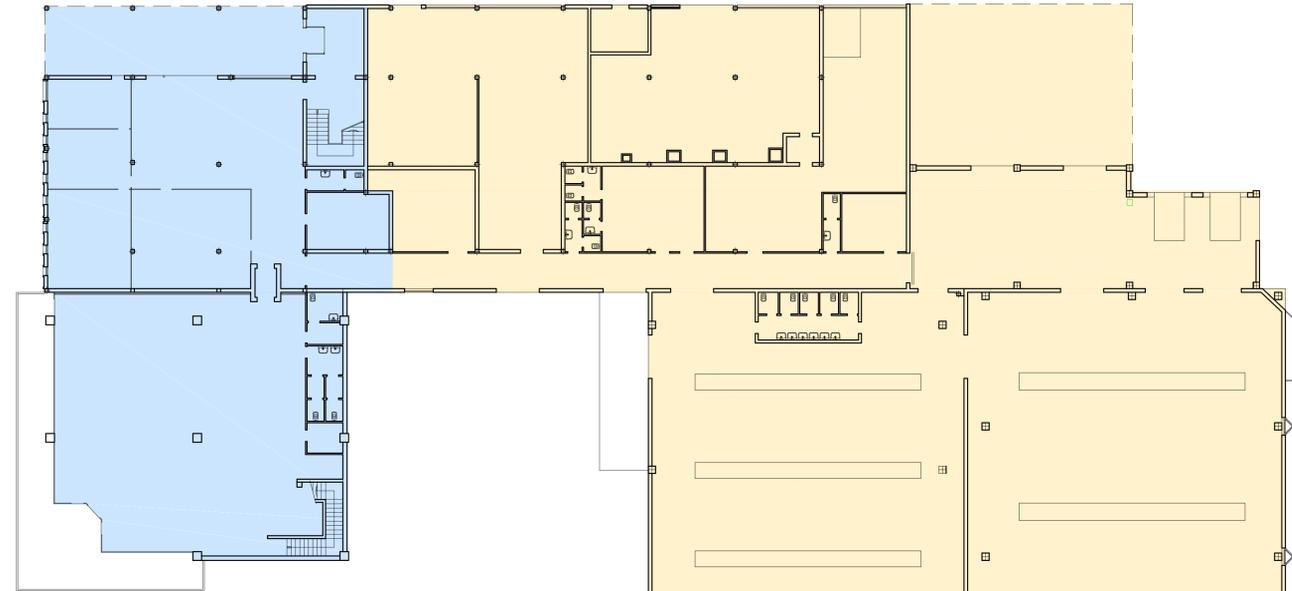

PIANTA PIANO TERRA

