




SCHEMA EDIFICIO TIPO

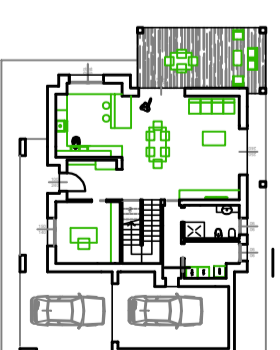


PIANTA PIANO TERRA

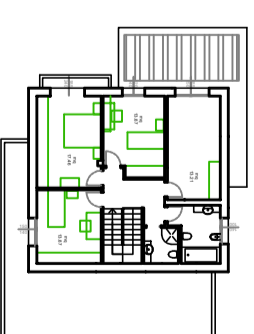


PIANTA PIANO PRIMO

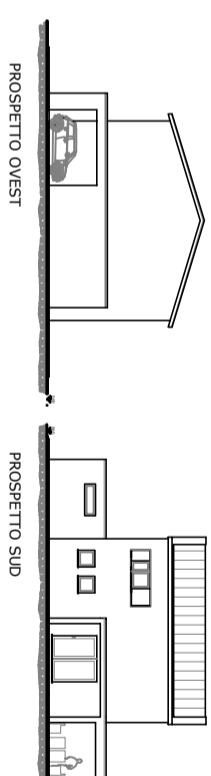


PROSPETTO OVEST

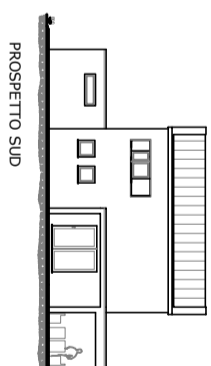


PROSPETTO SUD

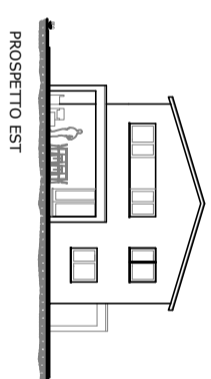


PROSPETTO EST

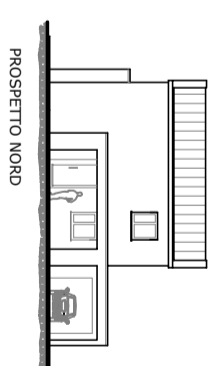

PROSPETTO NORD

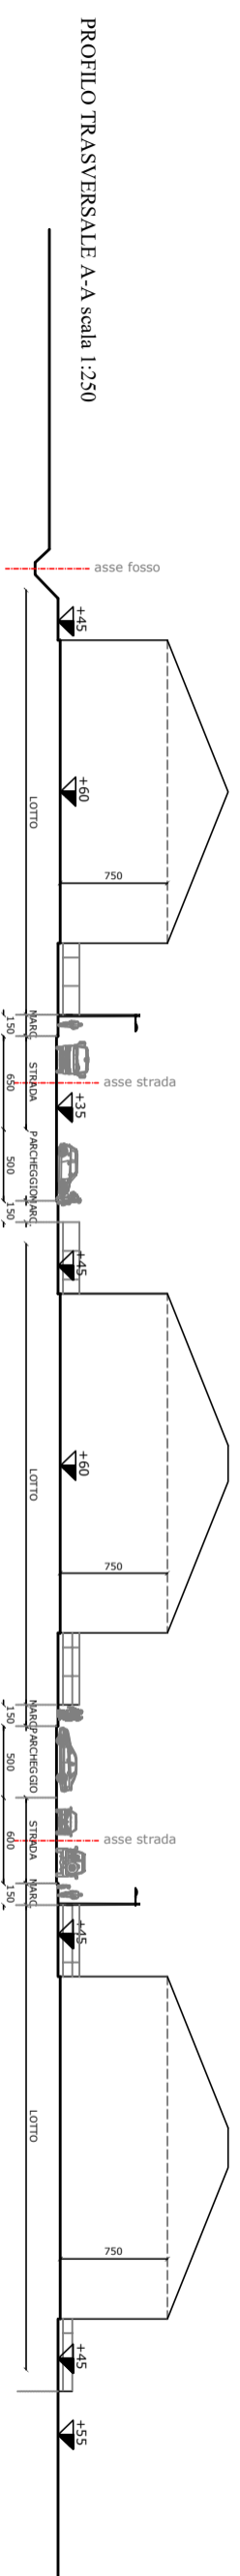

PROFILO TRASVERSALE A-A scala 1:250

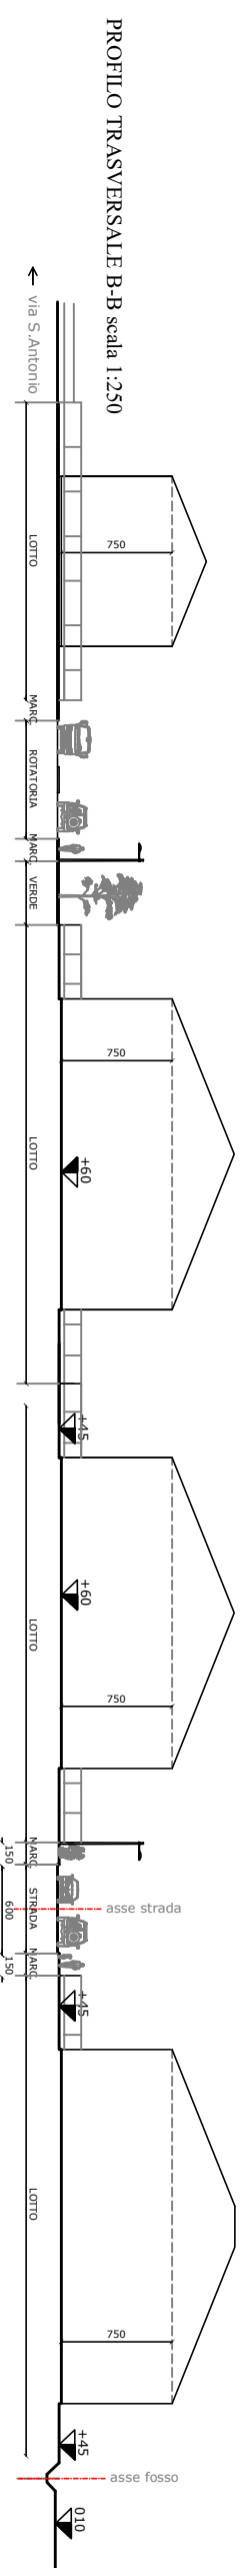

PROFILO TRASVERSALE B-B scala 1:250



LEGENDA

COMUNE DI VEGGIANO PROVINCIA DI PADOVA

richiedente
Panorama srl
Via degli Artisi 12
Veggiano (PD)

oggetti
Piano Urbanistico Attuativo Residenziale
"PANORAMA"

TAV. 7
PROFILI E
PROGETTO TIPO

data
15.02.2023
scala
1:500

ARCHITETTO
FORTUNA GIAMPIERO

STUDIO DI ARCHITETTURA

VIA PEDAGNI 33
35030 - VEGGIANO (PD)
338.3000667 - 049.9000076