


PIANTA PIANO TERRA

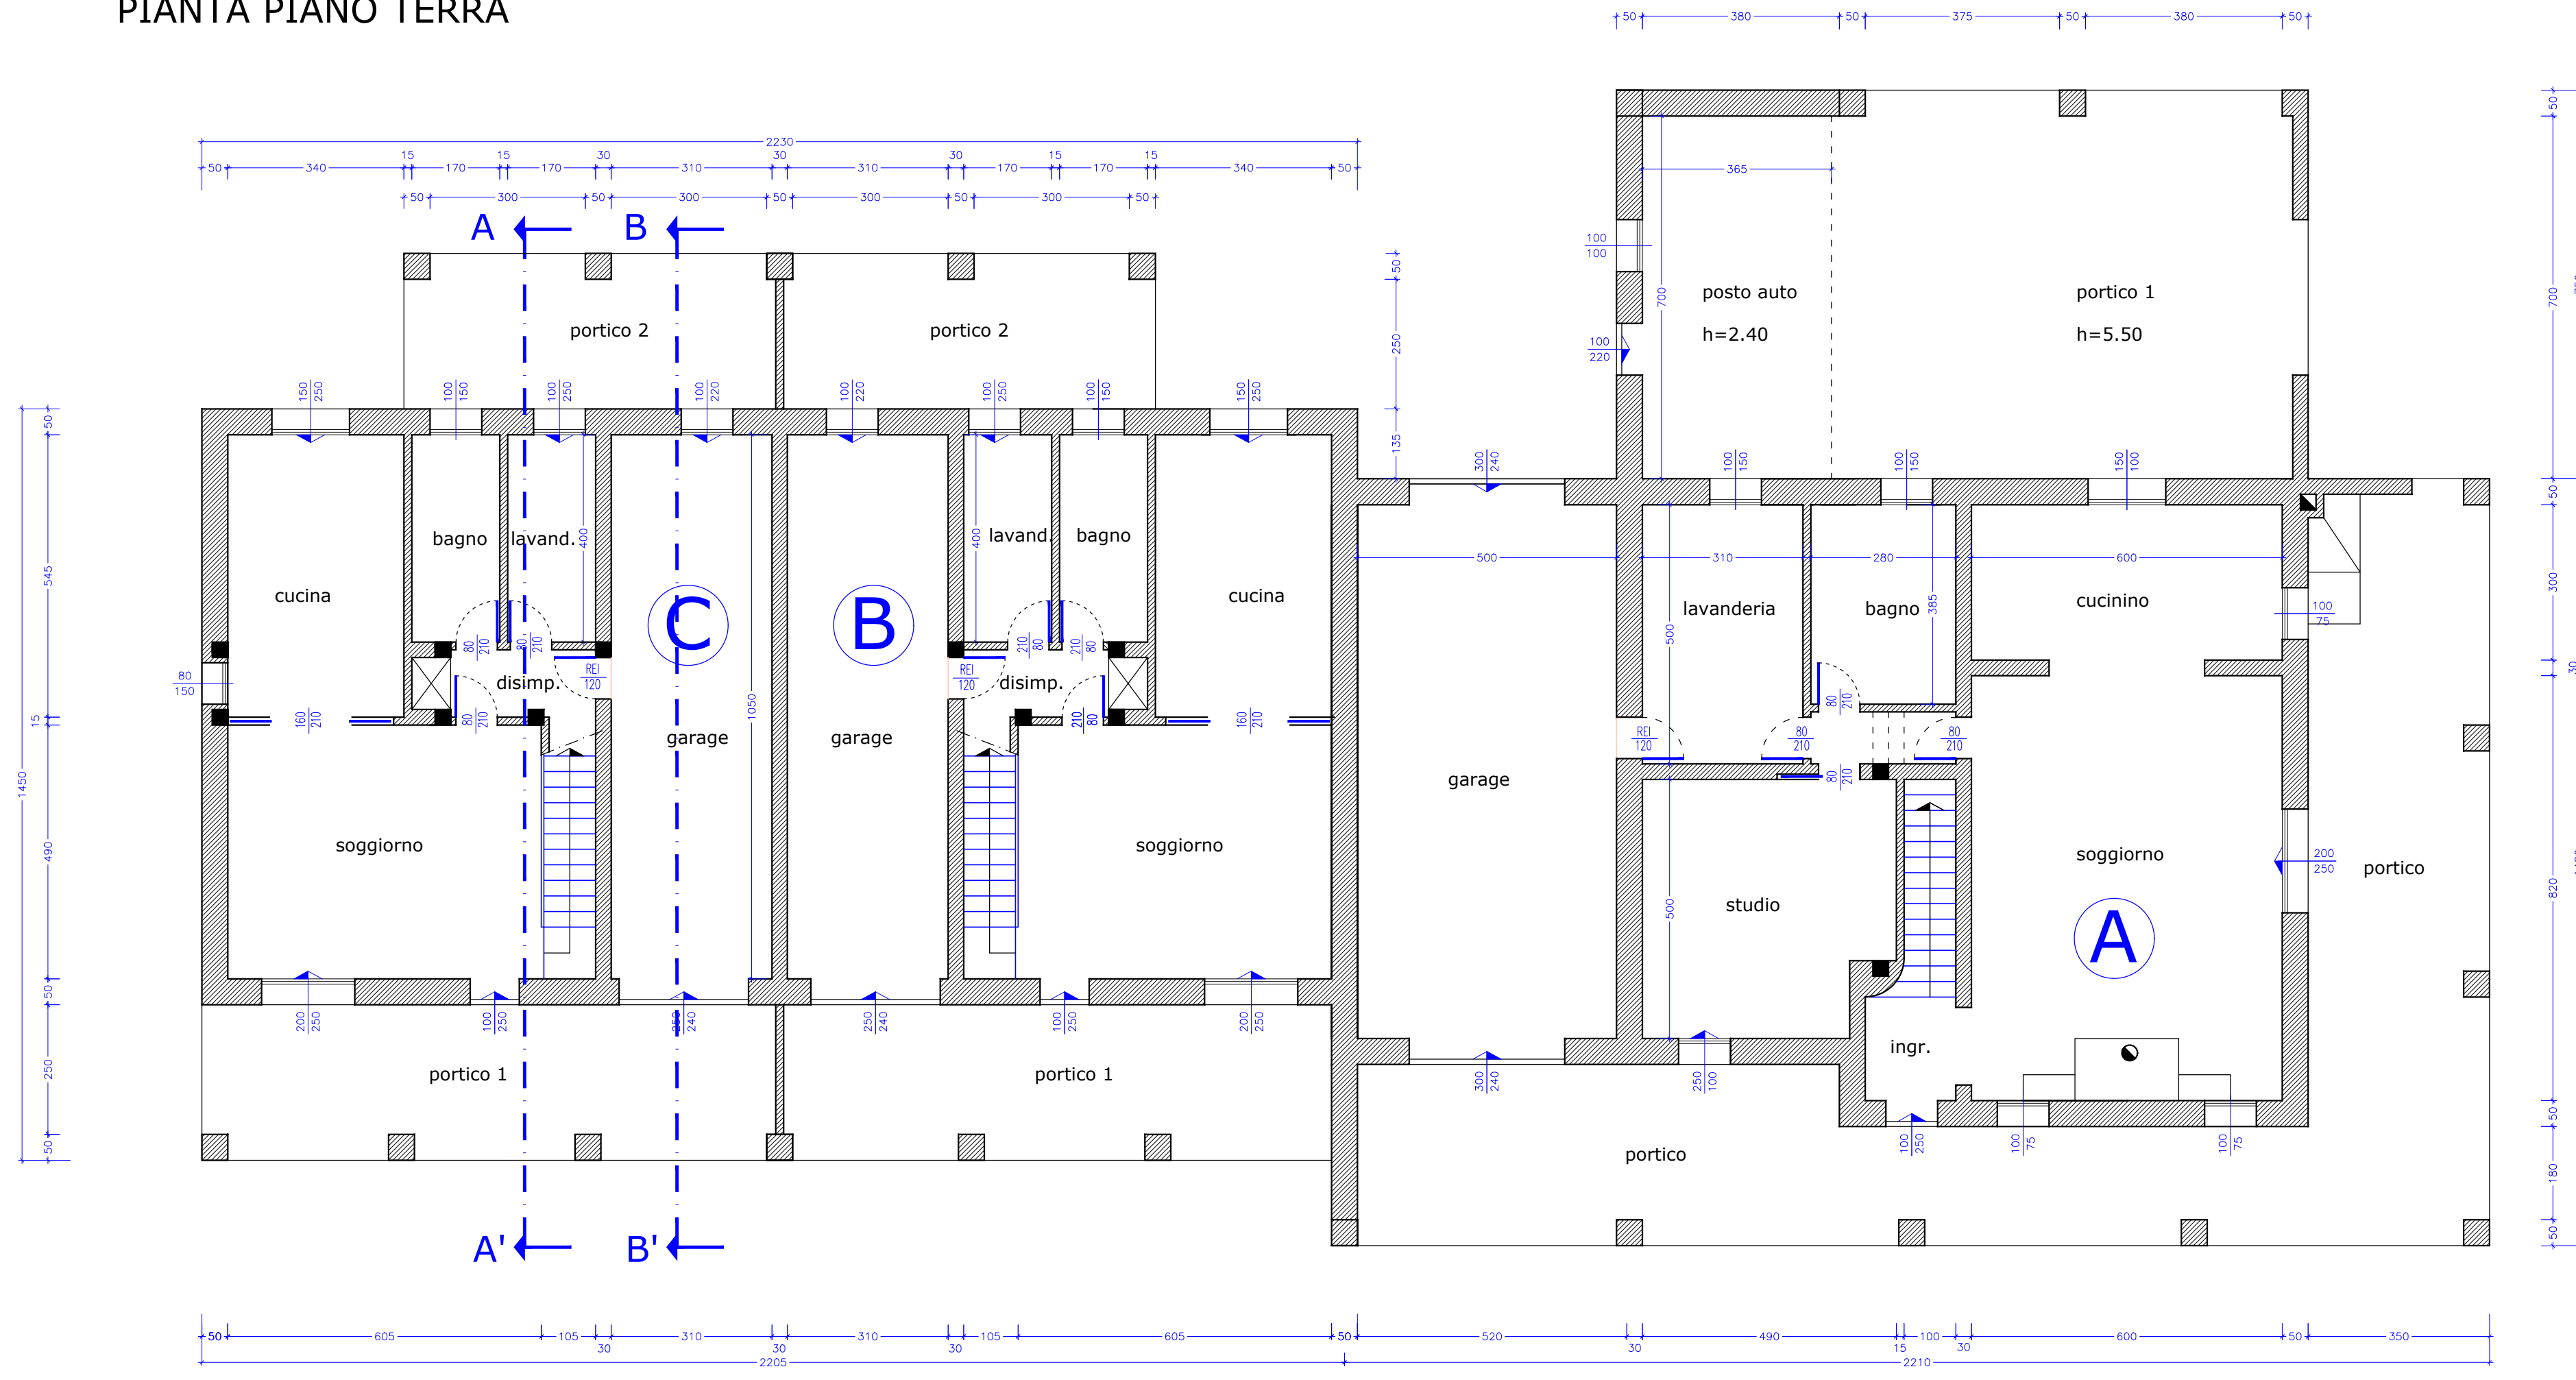

PIANTA PIANO PRIMO

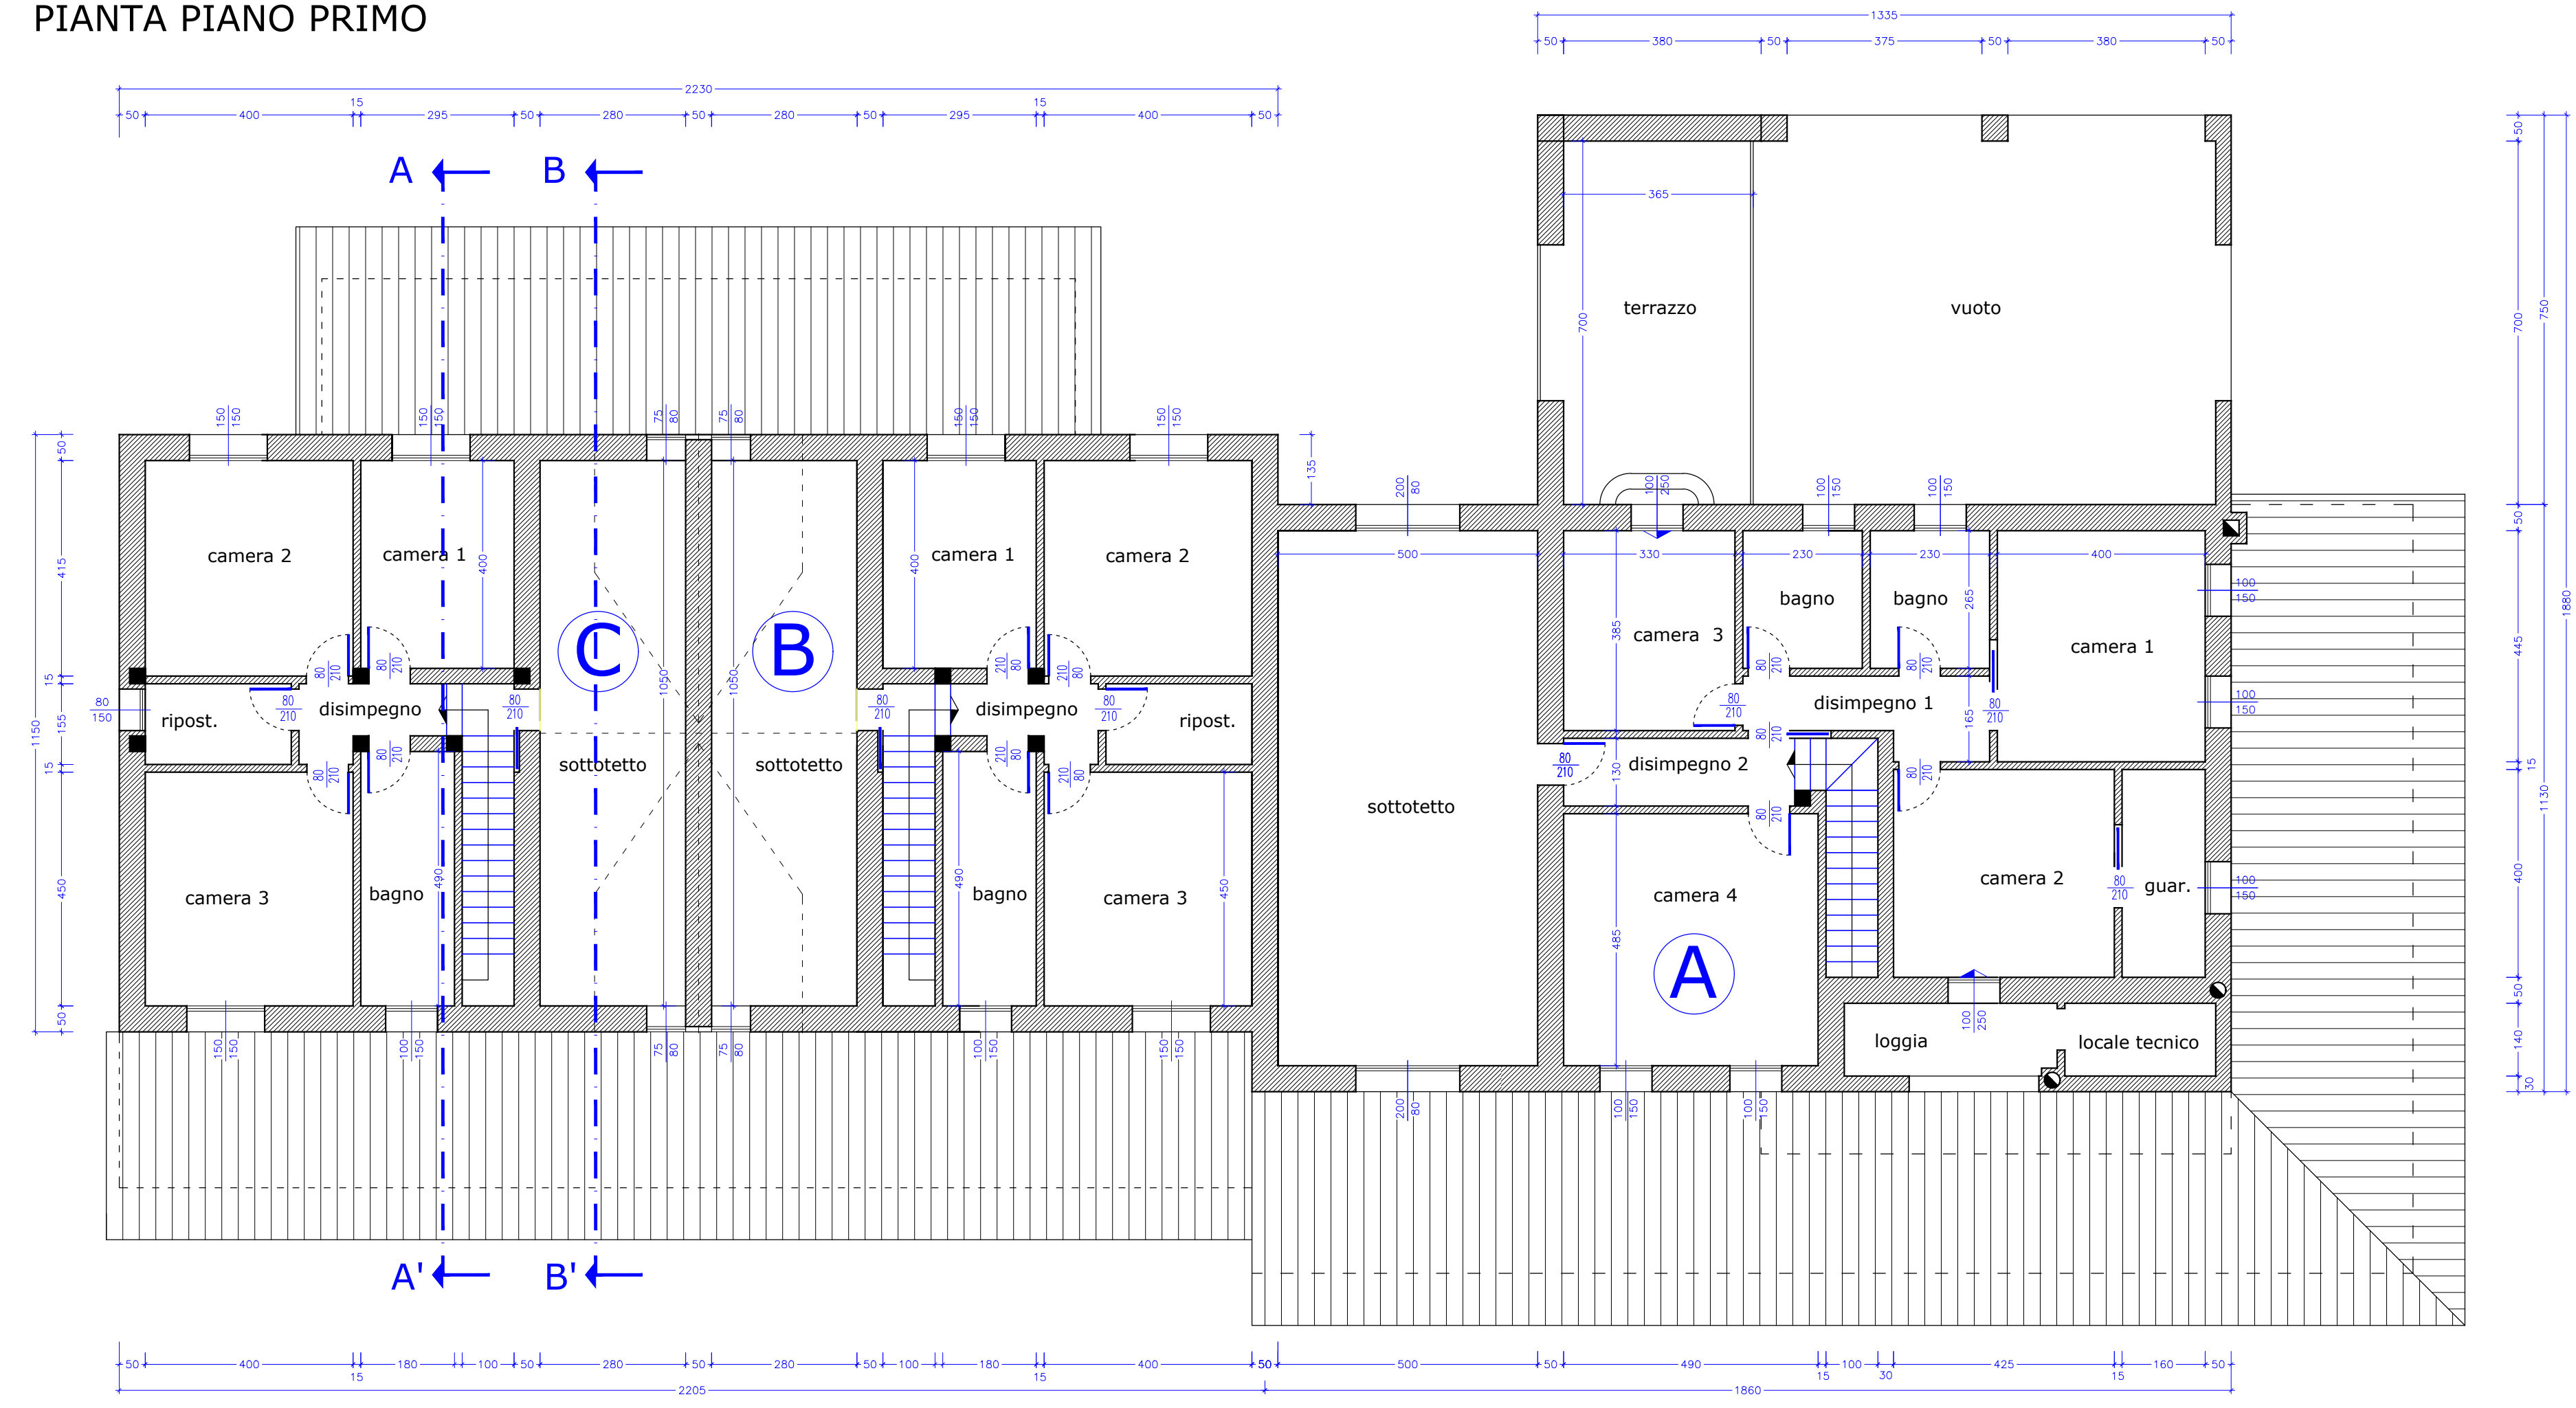


TABELLE DATI METRICI

PIANO	LOCALE	superficie		ALTEZZA (m)	VOLUME REALE (mc)		SUP. PRESELETTA (mq)	SUP. PRESELETTA (mq)	DIFFERENZA (mq)
		REALE (mq)	UNIVERSARIA (mq)		REALE (mc)	UNIVERSARIO (mc)			
terra	soggiorno	49,20	49,20	2,70	132,84	132,84	6,15	6,50	0,35
	cucina	18,00	18,00	2,70	48,60	48,60	2,25	2,25	0,00
	disimpegno	2,80	2,80	2,70	7,56	7,56	1,50	1,50	0,00
	lavanderia	15,50	15,50	2,70	41,85	41,85	1,50	1,50	0,00
	bagno	10,68	10,68	2,70	28,84	28,84	1,50	1,50	0,00
	scale	7,70	7,70	2,70	20,79	20,79	1,50	1,50	0,00
	abitato	23,15	23,15	2,70	62,51	62,51	2,50	2,50	0,00
	portico	108,91	108,91	3,00	326,73	326,73			
	posto auto	25,55	25,55	2,40	61,32	61,32			
	garage	51,50	51,50	2,40	123,60	123,60			
	camera 1	17,00	17,00	2,70	45,90	45,90	2,23	3,00	0,78
camera 2	17,00	17,00	2,70	45,90	45,90	2,13	2,50	0,38	
camera 3	12,70	12,70	2,70	34,29	34,29	1,59	3,00	1,41	
camera 4	23,76	23,76	2,70	64,15	64,15	2,97	3,00	0,03	
bagno 1	6,44	6,44	2,70	17,39	17,39	1,50	1,50	0,00	
bagno 2	6,44	6,44	2,70	17,39	17,39	1,50	1,50	0,00	
guardaroba	6,40	6,40	2,70	17,28	17,28	1,50	1,50	0,00	
locaie tecnico	4,00	4,00	2,70	10,80	10,80				
loggia	5,05	5,05	2,70	13,64	13,64				
terrazzo	25,55	25,55	2,75	70,26	70,26				
disimpegno 1	3,65	3,65	2,70	9,86	9,86				
disimpegno 2	10,98	10,98	2,70	29,65	29,65				
sottotetto	51,50	51,50	1,93	99,40	99,40				
TOTALI	608,86	490,86		1344,00	1202				

SUPERFICIE COPERTA (mq)	360,00
SUP. MAX. PORTICO REALIZZABILE	90,00
SUPERFICIE PORTICO 1 (mq)	67,87
VOLUME TOTALE UNITA' A (mc)	1202


PIANO	LOCALE	superficie		ALTEZZA (m)	VOLUME REALE (mc)		SUP. PRESELETTA (mq)	SUP. PRESELETTA (mq)	DIFFERENZA (mq)
		REALE (mq)	UNIVERSARIA (mq)		REALE (mc)	UNIVERSARIO (mc)			
terra	soggiorno	29,88	29,88	2,70	80,68	80,68	3,74	5,00	1,27
	cucina	18,53	18,53	2,70	50,03	50,03	2,32	4,95	2,63
	disimpegno	4,38	4,38	2,70	11,83	11,83	1,50	1,50	0,00
	lavanderia	6,80	6,80	2,70	18,36	18,36	1,50	1,50	0,00
	bagno	6,80	6,80	2,70	18,36	18,36	1,50	1,50	0,00
	scale	5,05	5,05	2,70	13,64	13,64	1,50	1,50	0,00
	garage	32,55	32,55	2,40	78,12	78,12			
	camera 1	11,80	11,80	2,70	31,86	31,86	1,48	2,25	0,78
	camera 2	16,80	16,80	2,70	44,82	44,82	2,25	2,25	0,00
	camera 3	18,00	18,00	2,70	48,60	48,60	2,25	2,25	0,00
	bagno	8,82	8,82	2,70	23,81	23,81	1,50	1,50	0,00
ripost.	9,91	9,91	2,70	26,76	26,76	1,20	1,20	0,00	
disimpegno - scala	4,34	4,34	2,70	11,72	11,72				
sottotetto	29,40	29,40	1,93	56,74	56,74				
TOTALI	202,86	184,86		615,32	415				

SUPERFICIE COPERTA (mq)	128,22
SUP. MAX. PORTICO REALIZZABILE	32,68
SUPERFICIE PORTICO 1 (mq)	33,45
SUPERFICIE PORTICO 2 (mq)	21,75
SUPERFICIE TOTALE PORTICO (mq)	55,20
VOLUME PORTICO IN ESUBERO (mc) = (55,20-32,68) x 23,14 mq x 3,05 mt	70,59
VOLUME TOTALE UNITA' A (mc)	486


PIANO	LOCALE	superficie		ALTEZZA (m)	VOLUME REALE (mc)		SUP. PRESELETTA (mq)	SUP. PRESELETTA (mq)	DIFFERENZA (mq)
		REALE (mq)	UNIVERSARIA (mq)		REALE (mc)	UNIVERSARIO (mc)			
terra	soggiorno	29,88	29,88	2,70	80,68	80,68	3,74	5,00	1,27
	cucina	18,53	18,53	2,70	50,03	50,03	2,32	3,75	1,43
	disimpegno	4,38	4,38	2,70	11,83	11,83	1,50	1,50	0,00
	lavanderia	6,80	6,80	2,70	18,36	18,36	1,50	1,50	0,00
	bagno	6,80	6,80	2,70	18,36	18,36	1,50	1,50	0,00
	scale	5,05	5,05	2,70	13,64	13,64	1,50	1,50	0,00
	garage	32,55	32,55	2,40	78,12	78,12			
	camera 1	11,80	11,80	2,70	31,86	31,86	1,48	2,25	0,78
	camera 2	16,80	16,80	2,70	44,82	44,82	2,25	2,25	0,00
	camera 3	18,00	18,00	2,70	48,60	48,60	2,25	2,25	0,00
	bagno	8,82	8,82	2,70	23,81	23,81	1,50	1,50	0,00
ripost.	9,91	9,91	2,70	26,76	26,76	1,20	1,20	0,00	
disimpegno - scala	4,34	4,34	2,70	11,72	11,72				
sottotetto	32,55	32,55	1,93	62,82	62,82				
TOTALI	206,81	188,81		621,48	415				

SUPERFICIE COPERTA (mq)	128,22
SUP. MAX. PORTICO REALIZZABILE	32,68
SUPERFICIE PORTICO 1 (mq)	33,45
SUPERFICIE PORTICO 2 (mq)	21,75
SUPERFICIE TOTALE PORTICO (mq)	55,20
VOLUME PORTICO IN ESUBERO (mc) = (55,20-32,68) x 23,14 mq x 3,05 mt	70,59
VOLUME TOTALE UNITA' A (mc)	486

SEZIONE A-A'

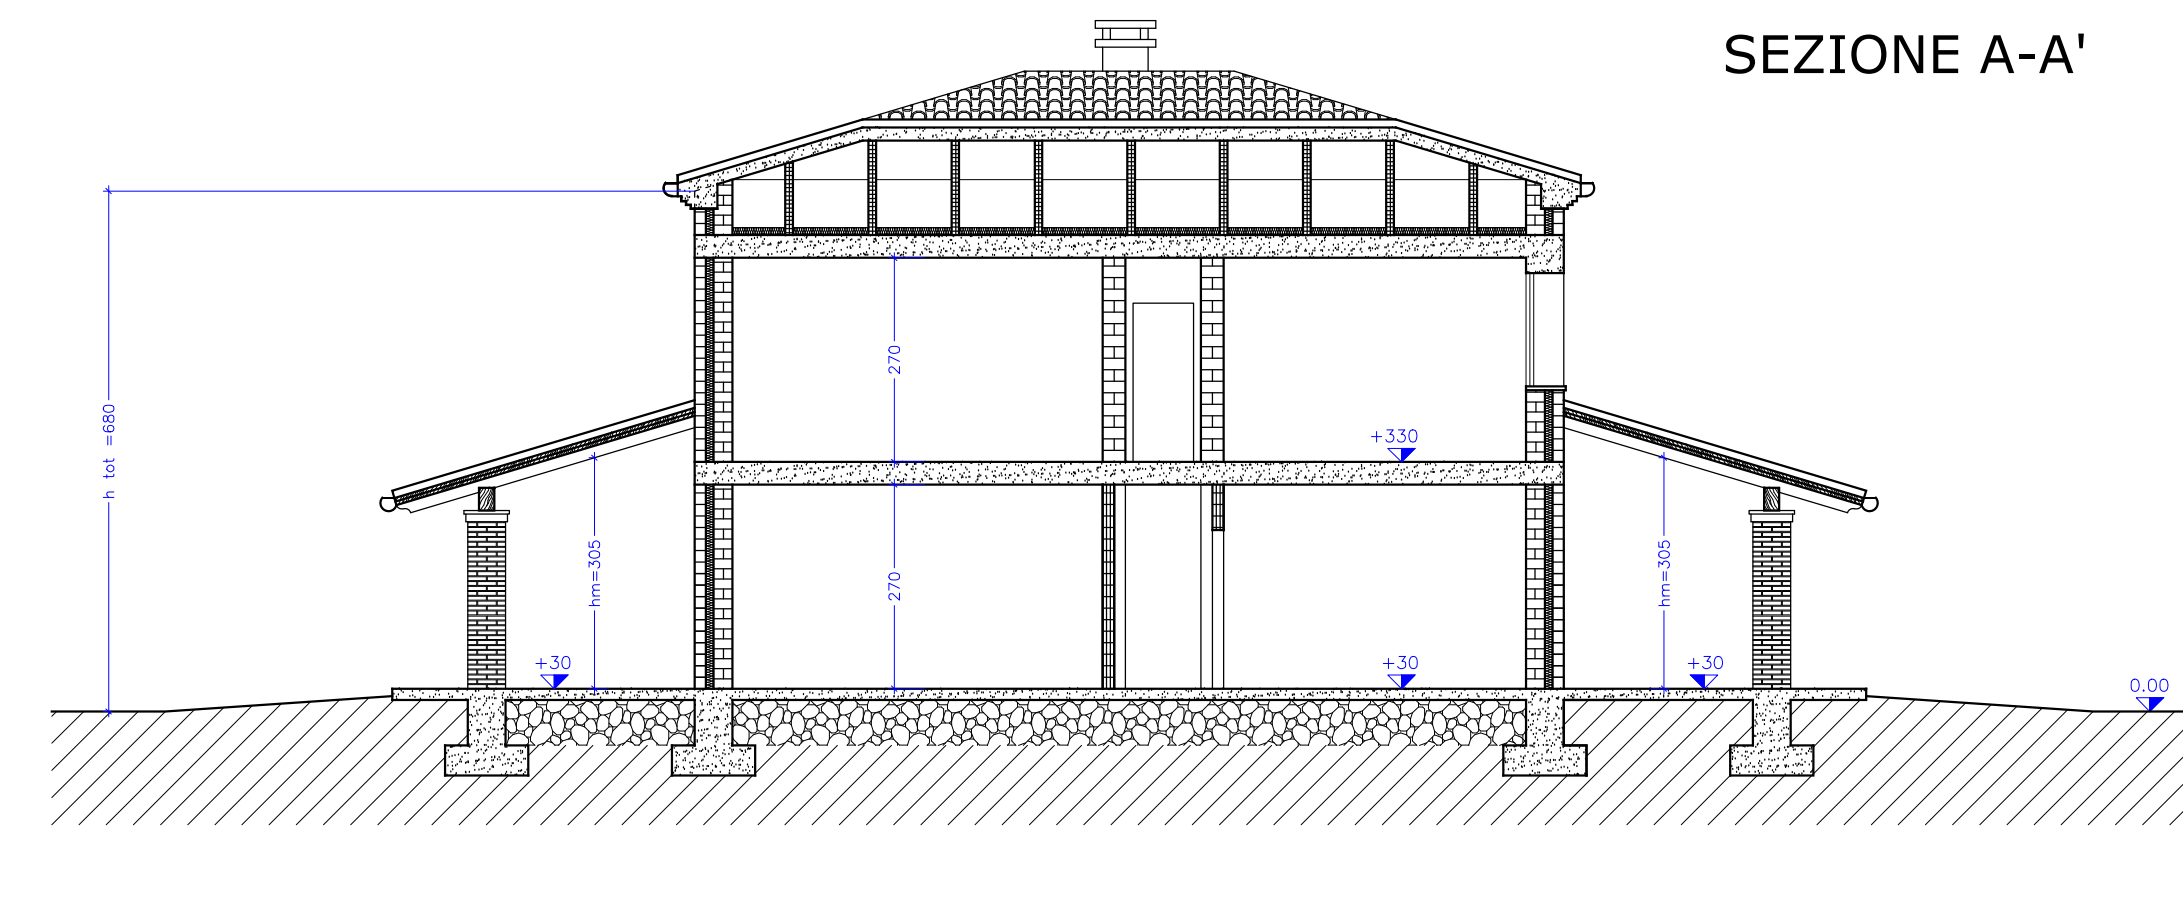

SEZIONE B-B'

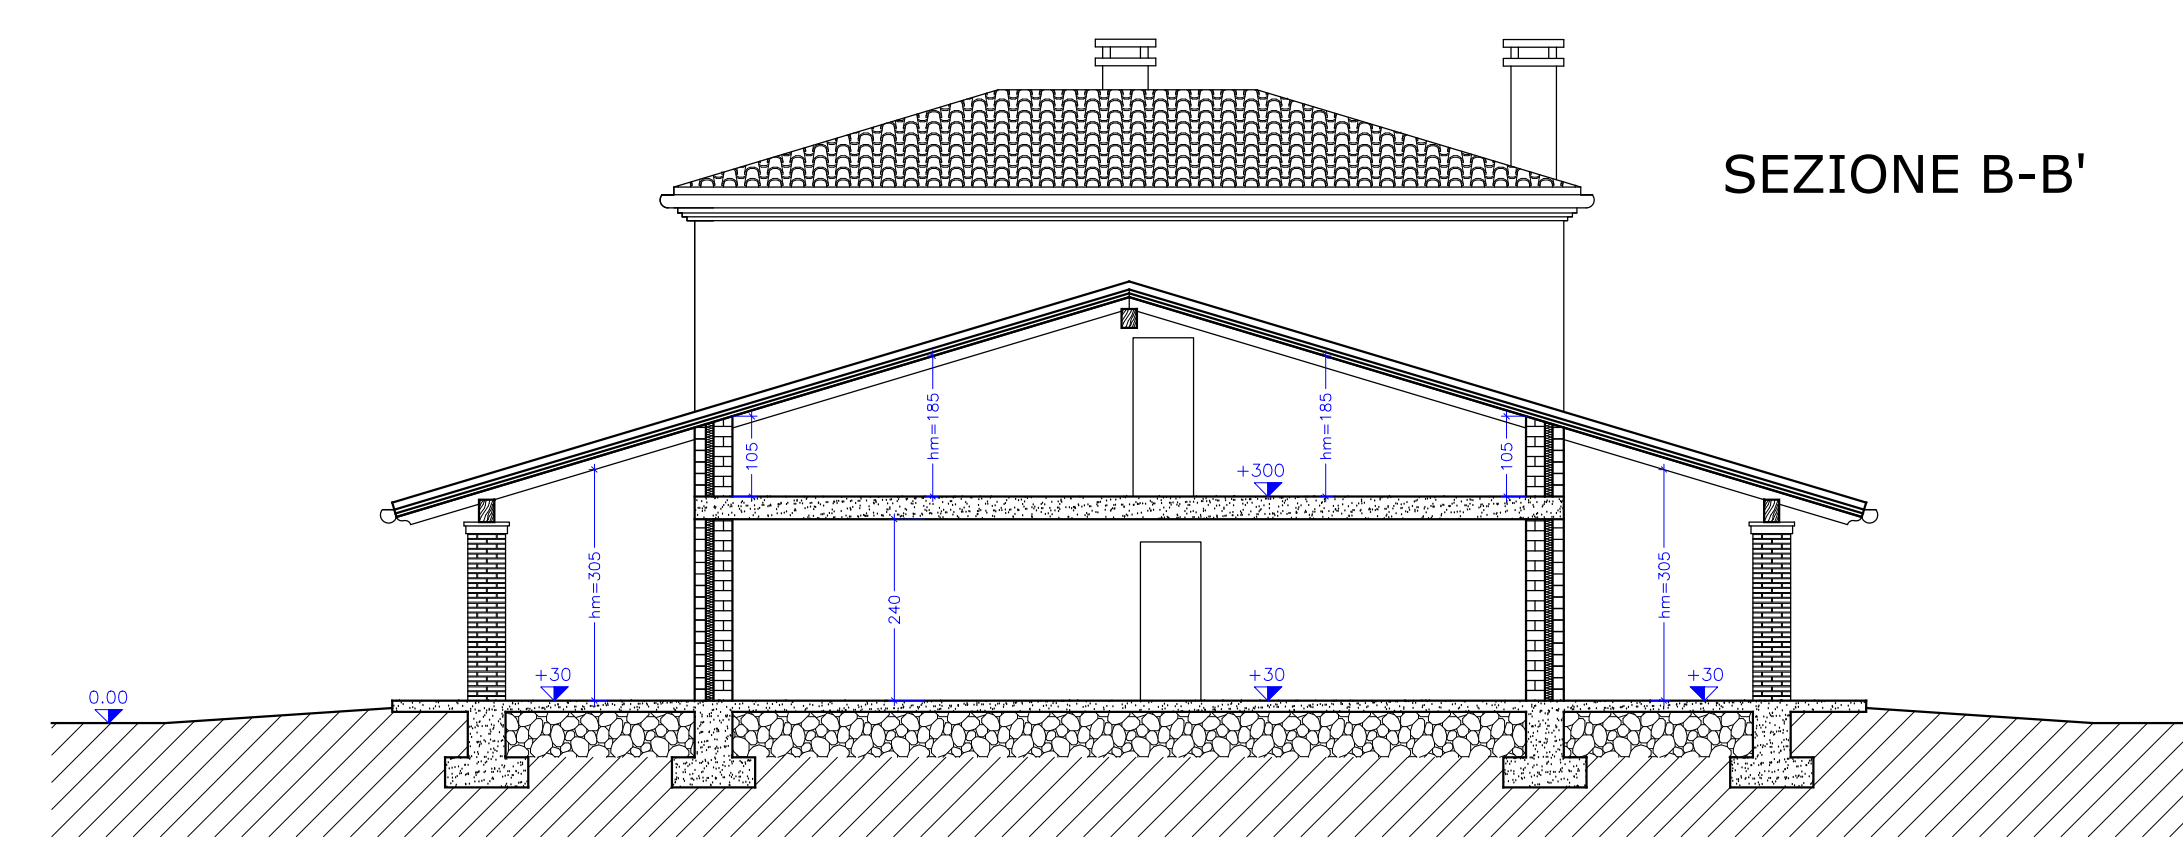

Comune di Veggiano Provincia di Padova

VARIANTE IN CORSO D'OPERA DEL P.d.R. "Ex Panetto" PER L'AGGIUNTA DI UNA QUARTA UNITA' IMMOBILIARE CON RIDUZIONE VOLUMETRICA

Richiedente: **SARTORI Maurizio** La richiedente:

Data: aprile 2018 Aggiornamento: 1:100 Scala: 1:100

STUDIO TECNICO ASSOCIATO EFFEDUE
FAGGION geom. Mirco - FUREGON geom. Fedele
Via Kolbe n° 8 - 35035 LISSANO DI MESTRINO (PD)
tel. 049/9002590 - fax 049/9008331
e-mail: studioeffedue@attavia.it

Il progettista:
GEOM. FUREGON FEDELE
Collegio dei Geometri Prov. di Padova n. 3524
MESTRINO

Tavola n°: **4**
STATO DI PROGETTO
- pianta piano terra e primo
- sezioni
- tabella dati metrici