


LOTTO VIA FERMI

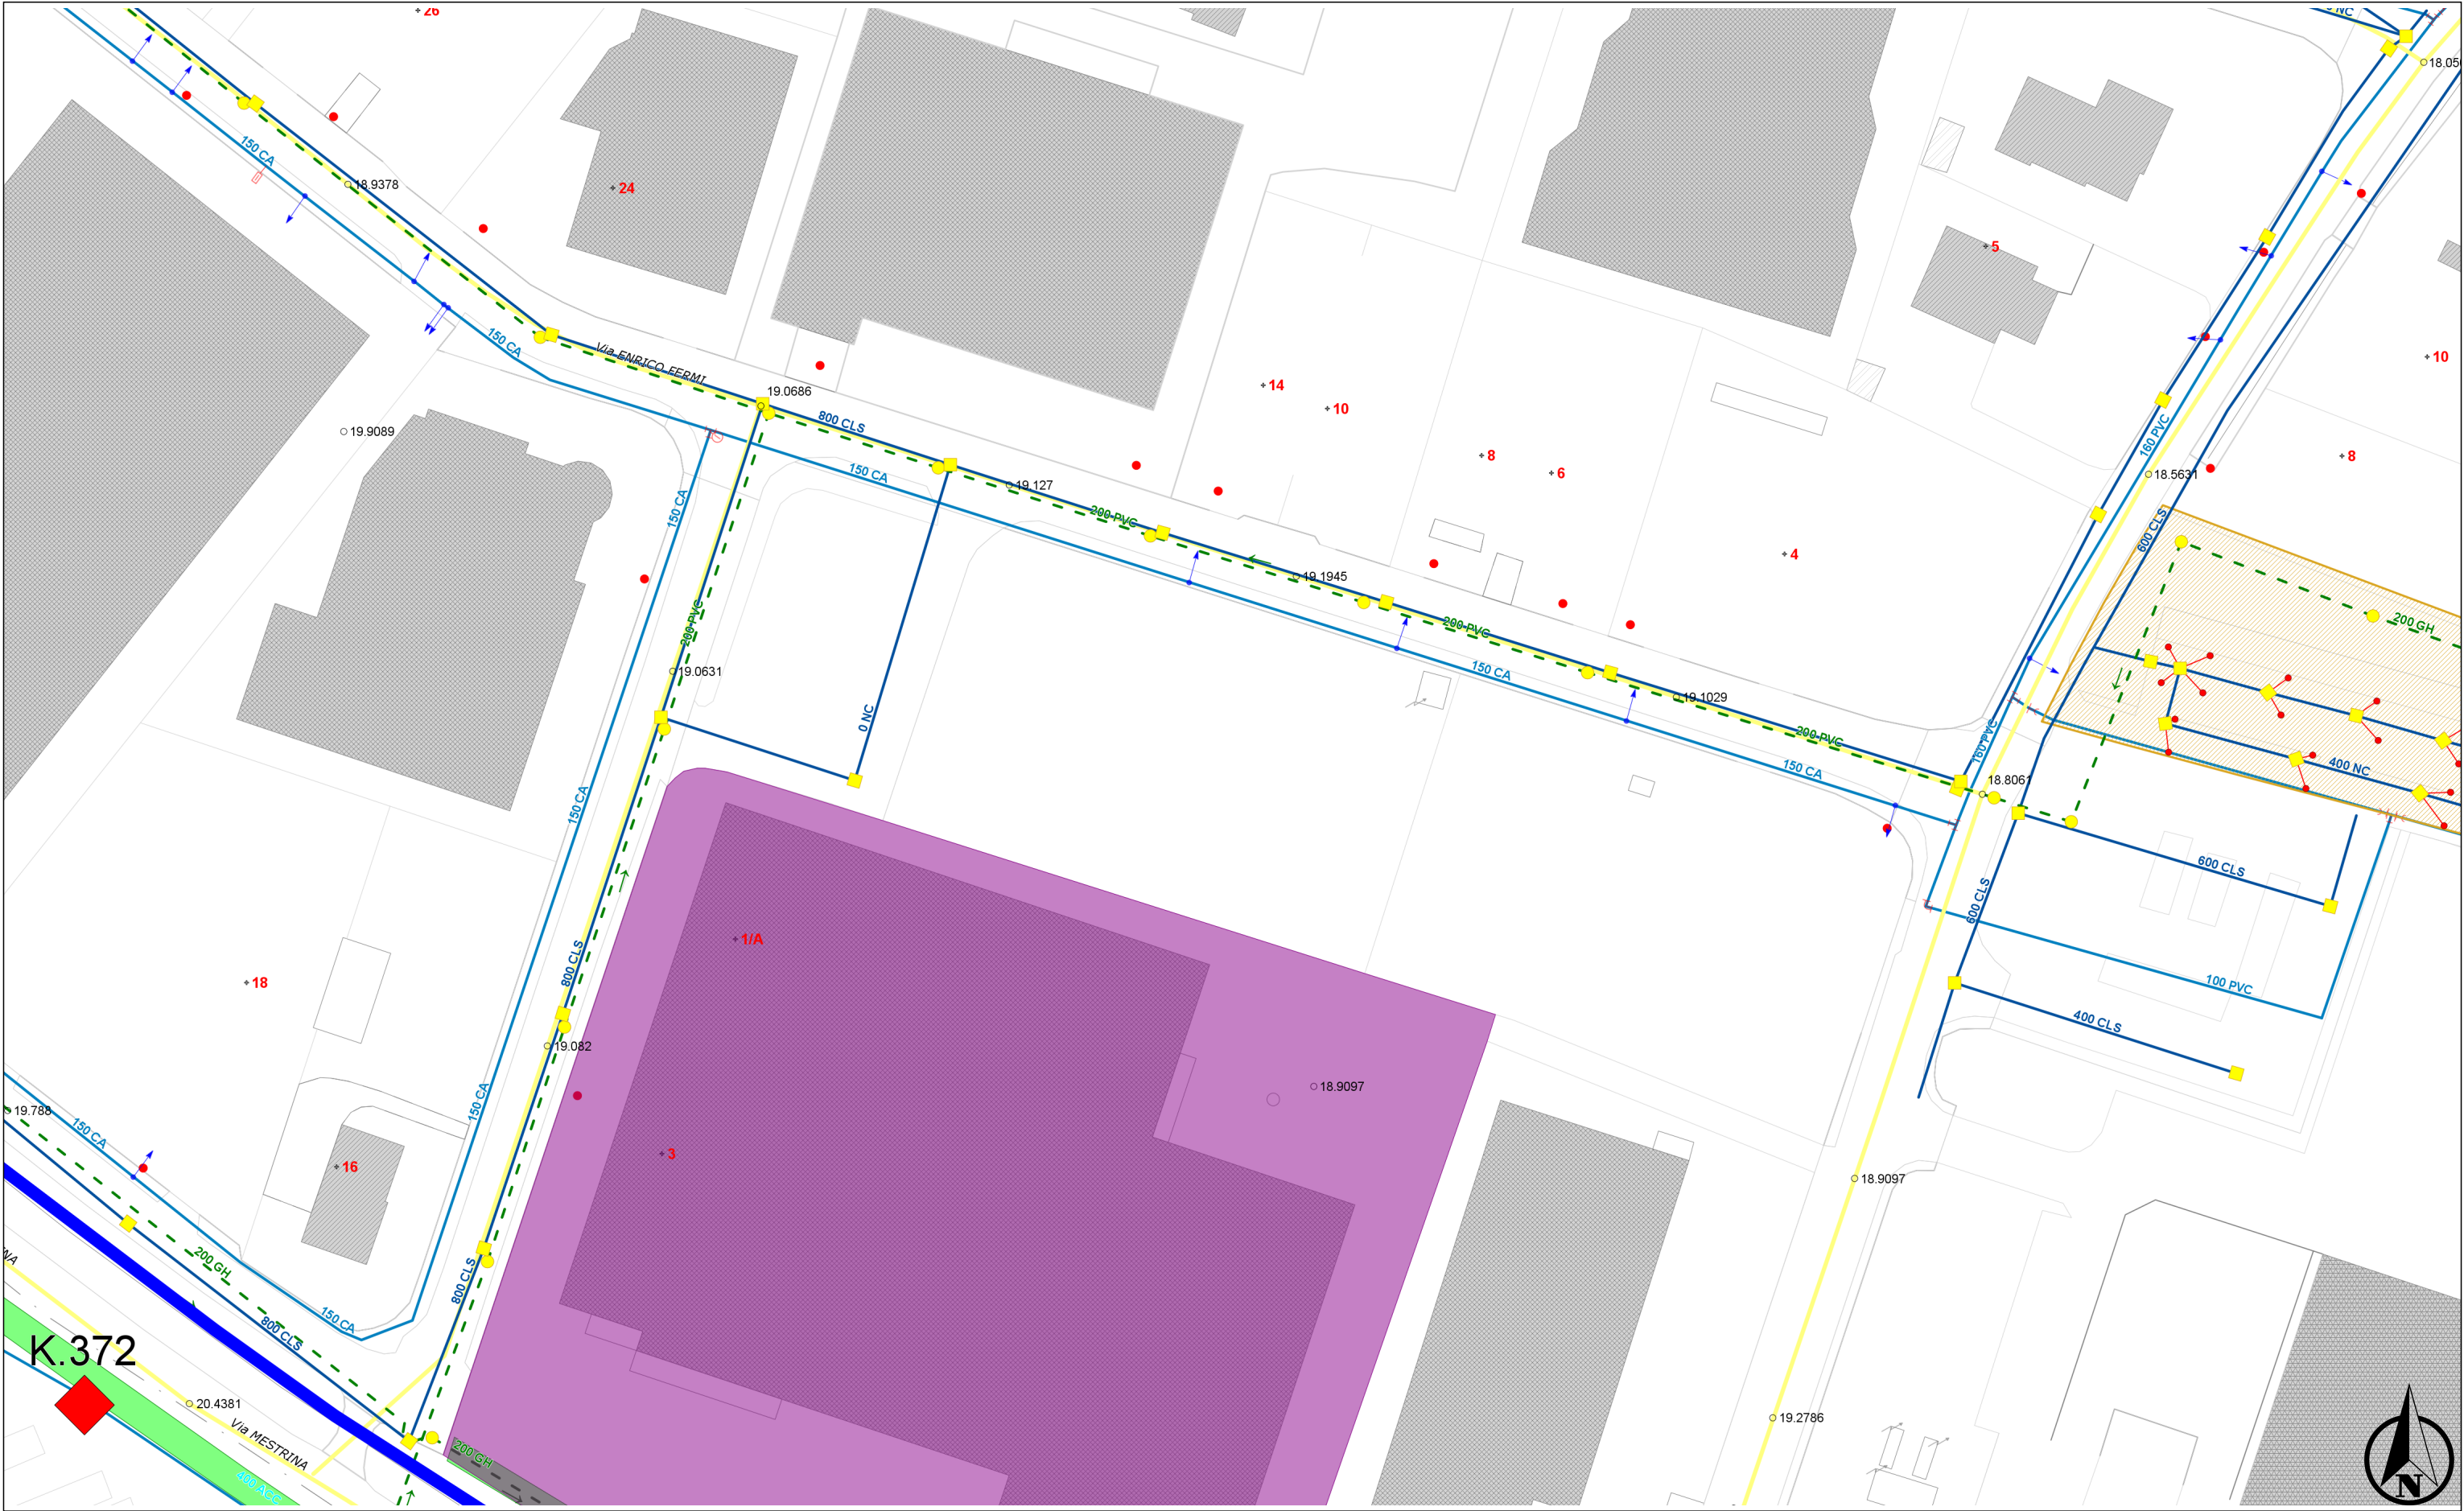

NOTE: Rete acquedotto
Rete fognatura nera
Rete acque bianche



STAMPATO DA:

SCALA: 1:1000
DATA: 17/01/2020