PROFILO ASSE SCOLO 12

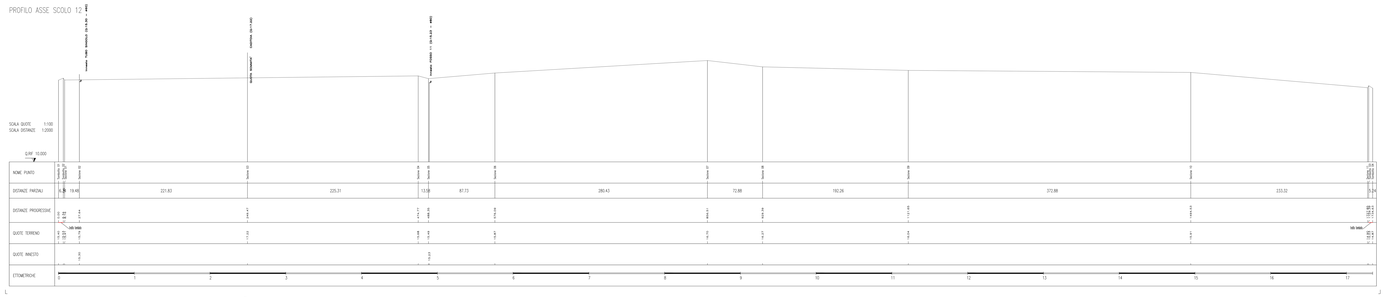

PROFILO ASSE SCOLO FRATTA

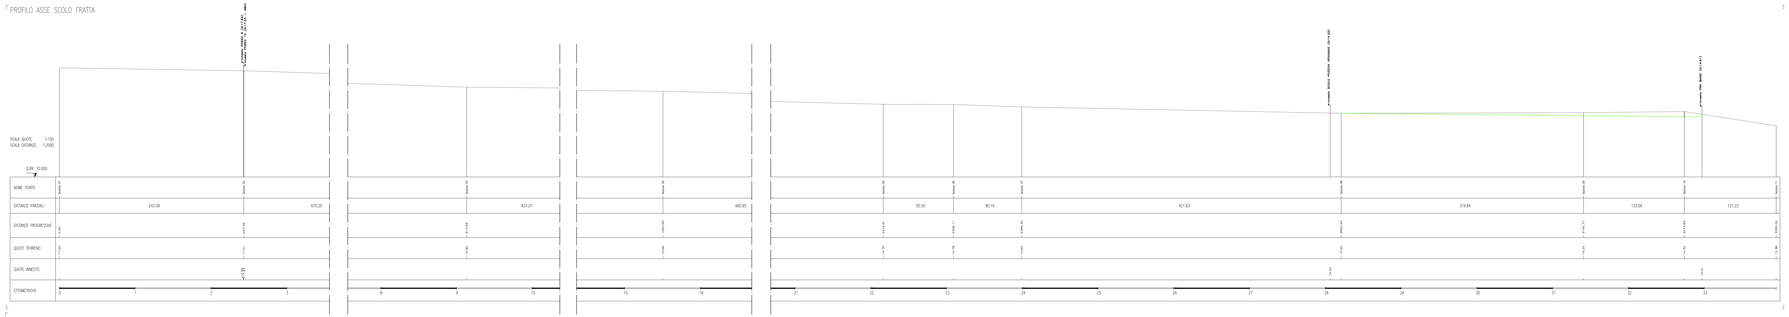

PROFILO ASSE SCOLO PRA BASSI

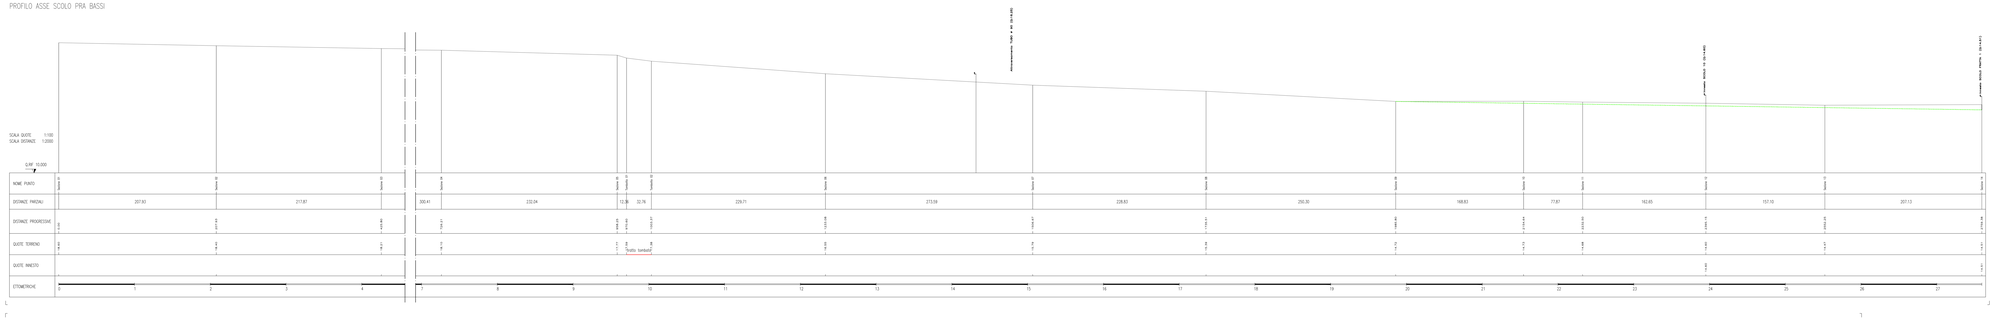

PROFILO ASSE SCOLO POZZON VEGGIANO

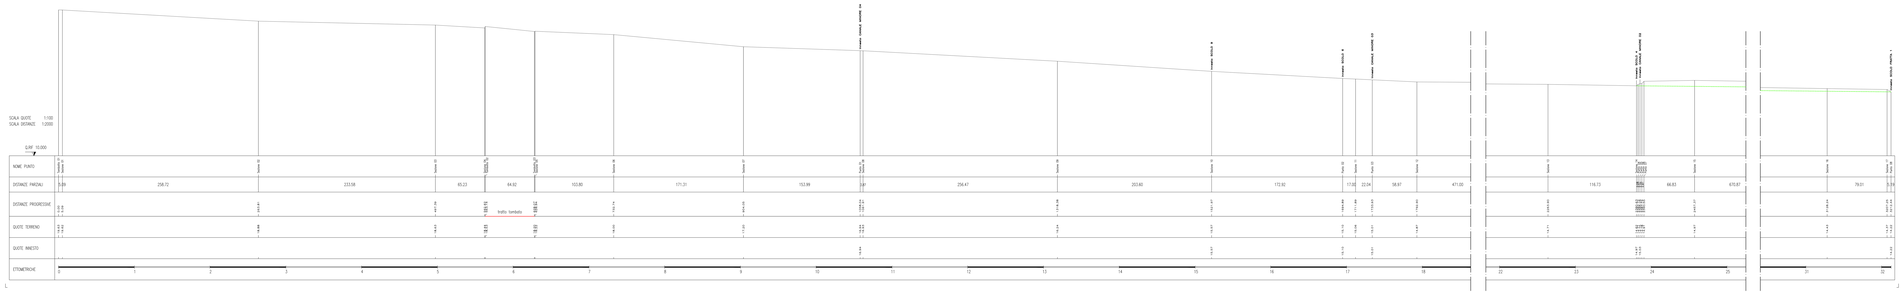

Legenda

proposti di riprofilatura del fondo

tratto tombato

Colaborazione
Ingegneria Ambientale Cavarzan

Progettista
Ingegneria Idraulici

Il resp. area Gestione del Territorio
arch. Alessandro Fullin

Il Sindaco
dott. Fabio Cazzaro

L'ufficio tecnico comunale

Adozione

Approvazione

VENETO PROGETTI

COMUNE DI VEGGIANO

PIANO DELLE ACQUE

Rilievo topografico
Profilo scolo 12, Pozzon Veggiano, Fratta e Pra Bassi

Tav.08d

Settembre 2014

scala 1:100/1:2000