




**P.U.A. n° 2**  
**PIANO DI LOTTIZZAZIONE - VEGGIANO (PD)**  
Per insediamenti commerciali, ludico-sportivi, direzionali, ricettivi et similia  
ai sensi dell'art. 6 della L.R. 11/04

10	SEZIONI TIPO DELLE AREE A PARCHEGGIO	Scala: 1:50
----	--------------------------------------	-------------

I Progettisti  
Giuseppe Cappochin architetto

Veggiano, gennaio 2015

Giacomo Lippi architetto

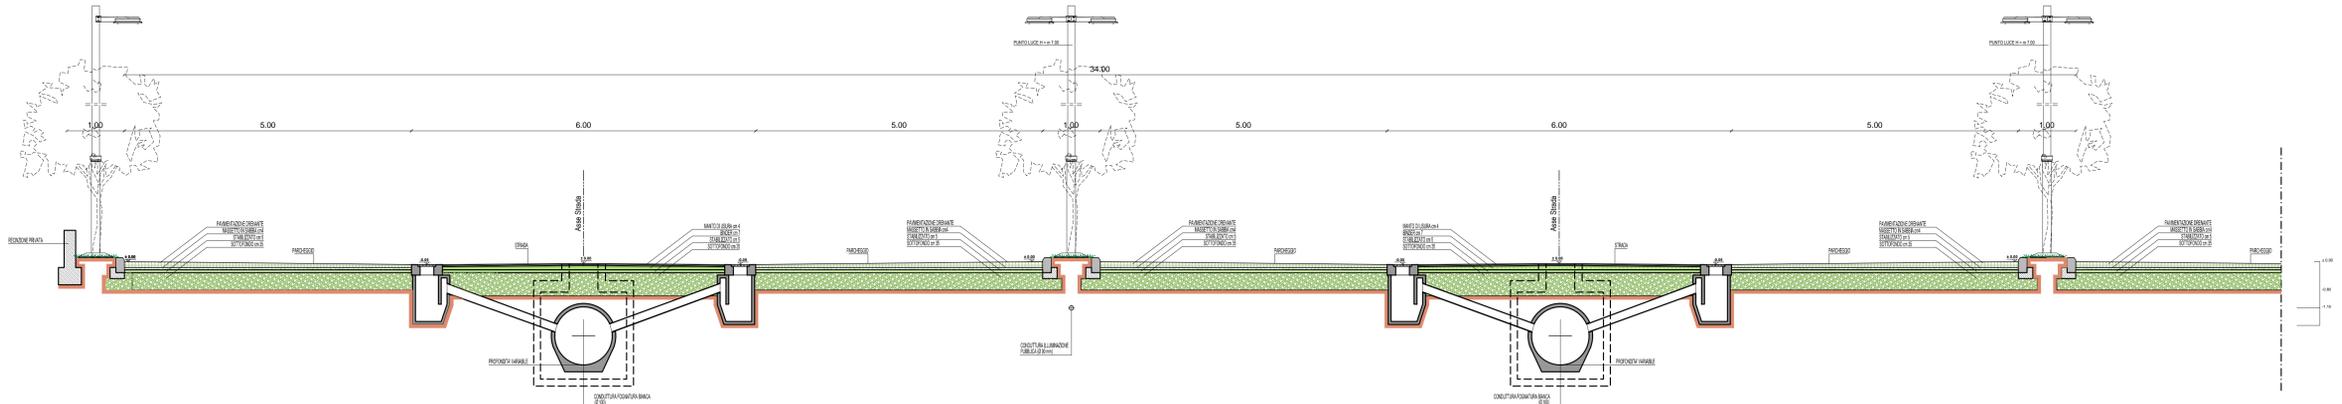


SEZIONE STRADALE A - A



PLANIMETRIA CON INDIVIDUAZIONE DELLE SEZIONI STRADALI

- LEGENDA
- Limite ambito di intervento del P.U.A. n° 2 (P. di L.)
  - Limite ambito di intervento del P.U.A. n° 1 (P. di R.)
  - Superficie fondiaria edificabile
  - Limite di massimo inviluppo dell'edificazione

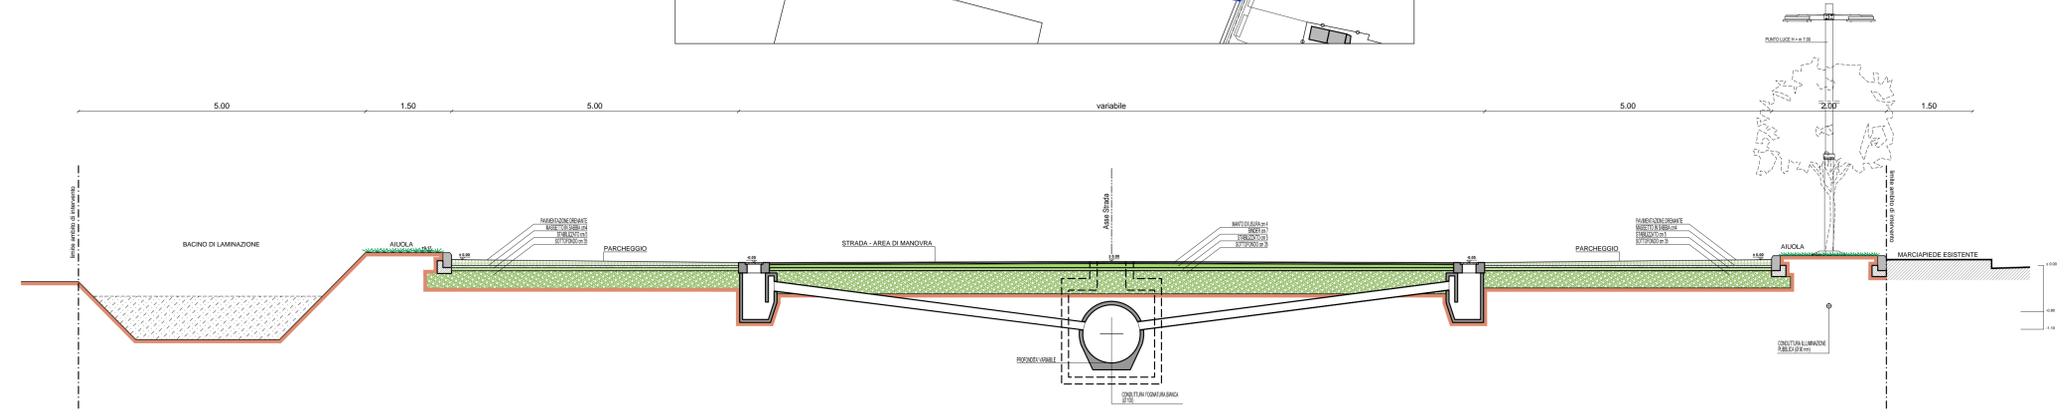

SEZIONE STRADALE B - B