

BMR SRL

Via dell'Industria, 11/A
35030 z.i. VEGGIANO (PD)

Spettabile
COMMIT GROUP srl
Via Dell'Industria, 23
35030 Veggiano (PD)

Spettabile
Comune di VEGGIANO
P.zza F. Alberti, 1
35030 Veggiano (PD)

**OGGETTO: PROPOSTA DI ACCORDO PUBBLICO-PRIVATO – COMMIT GROUP -VIA DELL'INDUSTRIA
VEGGIANO-
DICHIARAZIONE DI NON INTERESSE E NON OPPOSIZIONE.**

Spettabile Commit Group srl ,

con la presente il sottoscritto Guido Bonollo, legale rappresentante della Ditta BMR srl con sede legale ed operativa in Via Dell'Industria, 11/a - 35030 z.i. VEGGIANO (PD),

APPRESO

- che la Società Commit Group srl, con sede in Via dell'Industria 23, e confinante con l'insediamento artigianale della scrivente, avente la disponibilità a vario titolo degli immobili siti in via dell'Industria identificati al Catasto Terreni del Comune di Veggiano, al foglio. 2 mappali 851, 925, 937 e 824, 843 e corrispondenti ai Lotti n. 11, 12, 8, 9+A.P.P. e n. 10 del P.d.L. D1/1, ha manifestato proprio interesse affinché il Comune di Veggiano sulla scorta di Accordo Pubblico Privato possa predisporre Variante al Piano degli Interventi rivolta alla trasformazione urbanistica di area ad uso pubblico (sede stradale e parcheggi) rappresentata nella planimetria allegata alla presente e contigua al lotto su cui insiste la propria attività artigianale;
- che tale Accordo Pubblico Privato prevede l'acquisto di tale area per essere accorpata alle altre in possesso di Commit Group srl con cessione da parte di Commit Group di porzione del Lotto 10 per la riconfigurazione e riqualificazione degli spazi a parcheggio latitanti il Lotto stesso;
- che la recente acquisizione del Lotto 10 e l'accorpamenti dell'area oggetto di Accordo Pubblico Privato consente a Commit Group di rivedere la logistica interna e di accesso il proprio sito industriale con alleggerimento del carico di traffico in transito sul tratto di viabilità pubblica in fregio al Lotto di proprietà

dello scrivente e della Ditta BMR srl;

con la presente lo scrivente

DICHIARA

- di non opporsi alla trasformazione urbanistica di cui all'Accordo Pubblico Privato per l'area indicata in planimetria come APP1;
- di non essere interessato all'acquisto di suddetto appezzamento di terreno di circa mq 670 indicato nell'elaborato grafico come APP1.


Veggiano 07/04/2017

Il dichiarante




BMR
SRL
B.M.R. 871 COSTRUZIONI ELETTRICHE E MECCANICHE

I RIBO S.R.L.

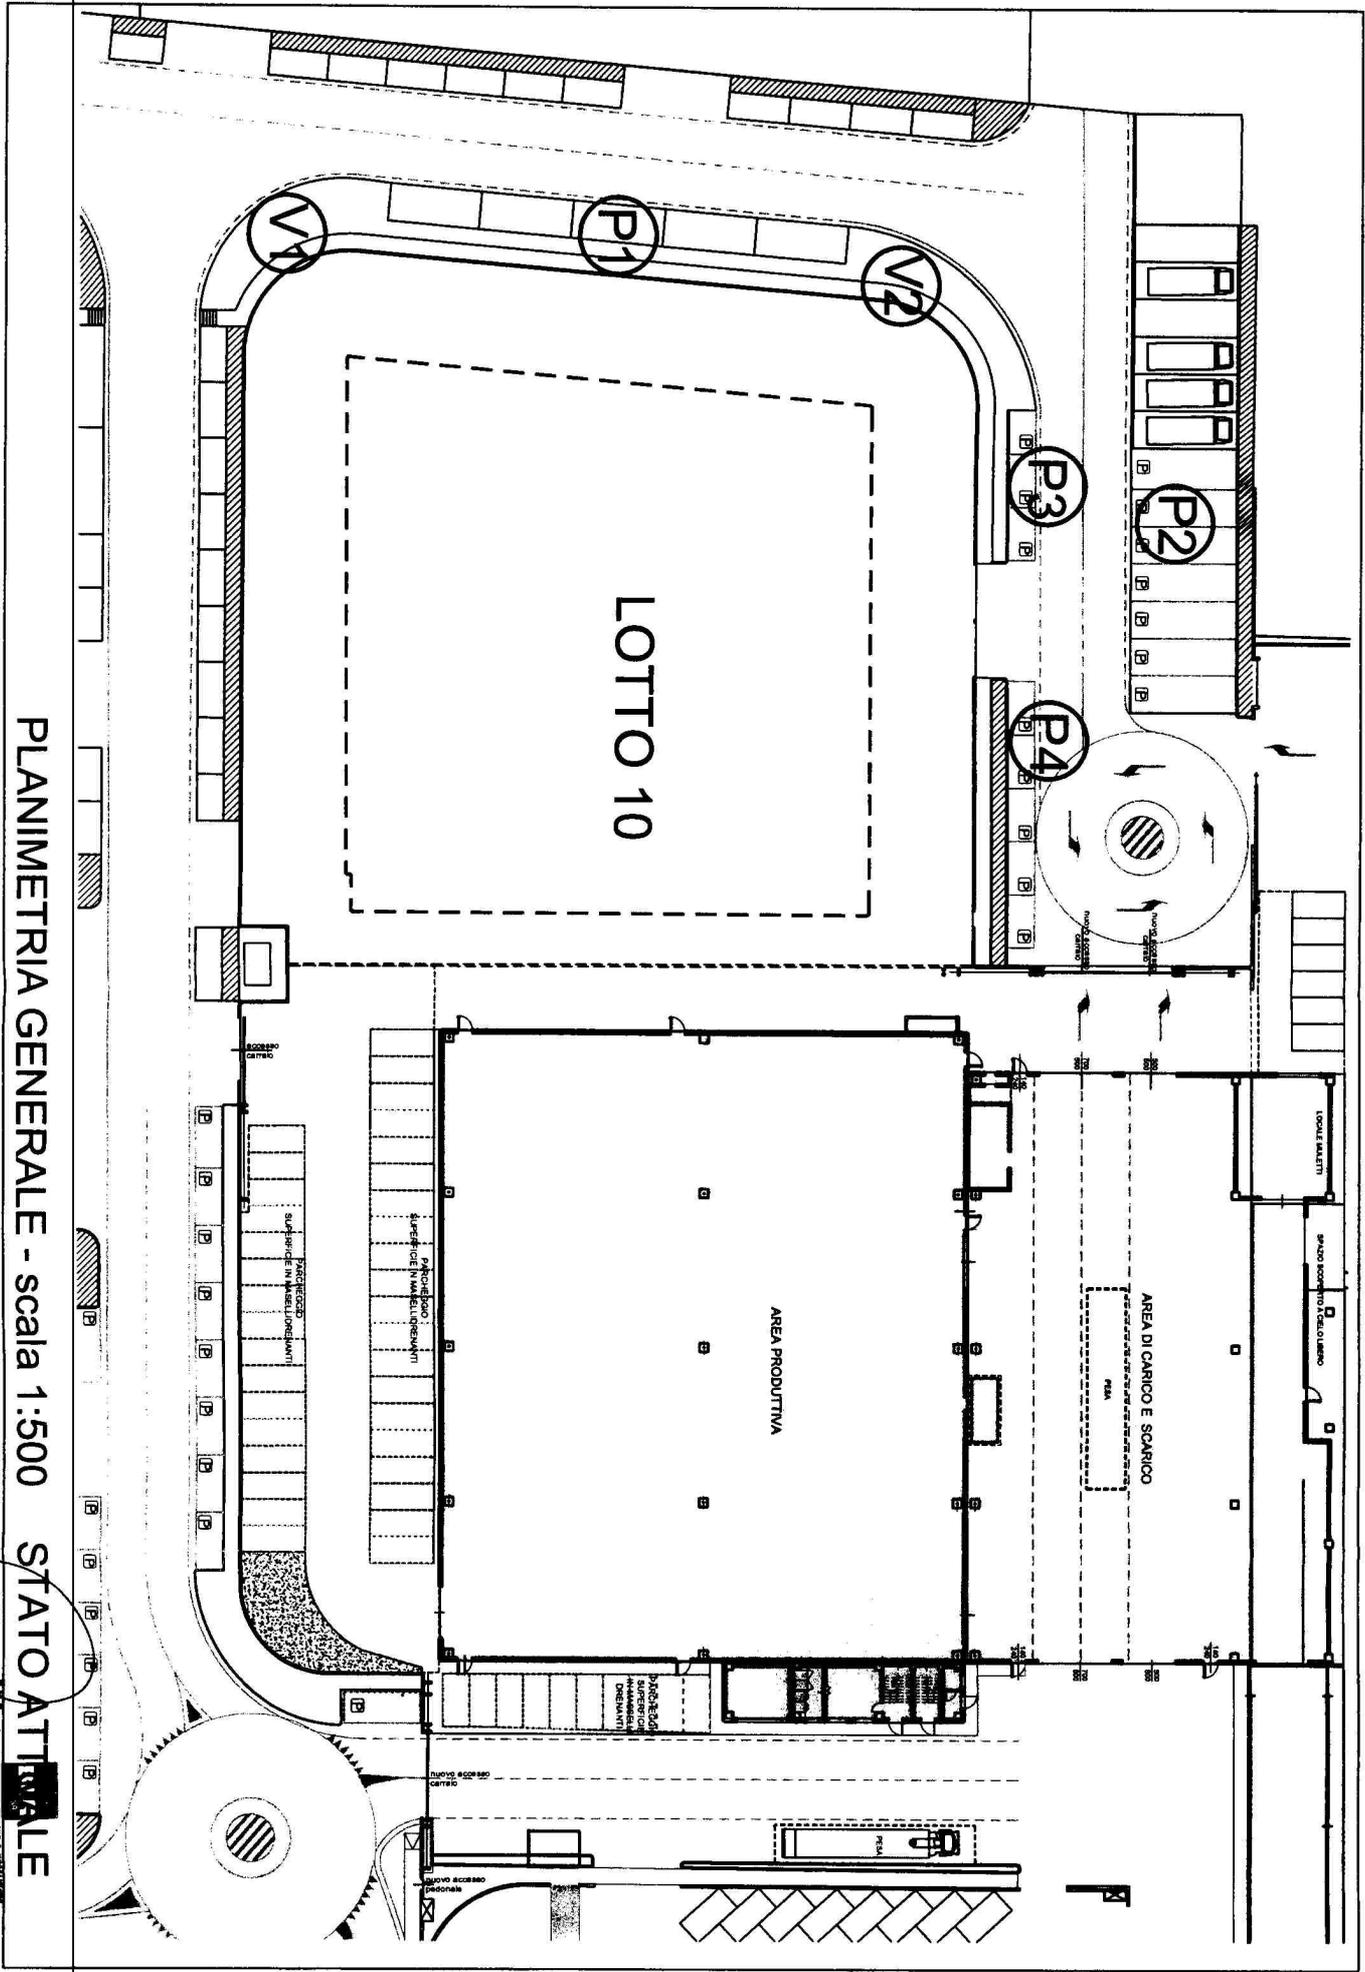

PLANIMETRIA GENERALE - scala 1:500 STATO ATTUALE

Di Felice
 I.R.I.B.O. S.R.L.
 I.R.I.B.O. S.R.L. COSTRUZIONI, ESTERNI E ESTERNA

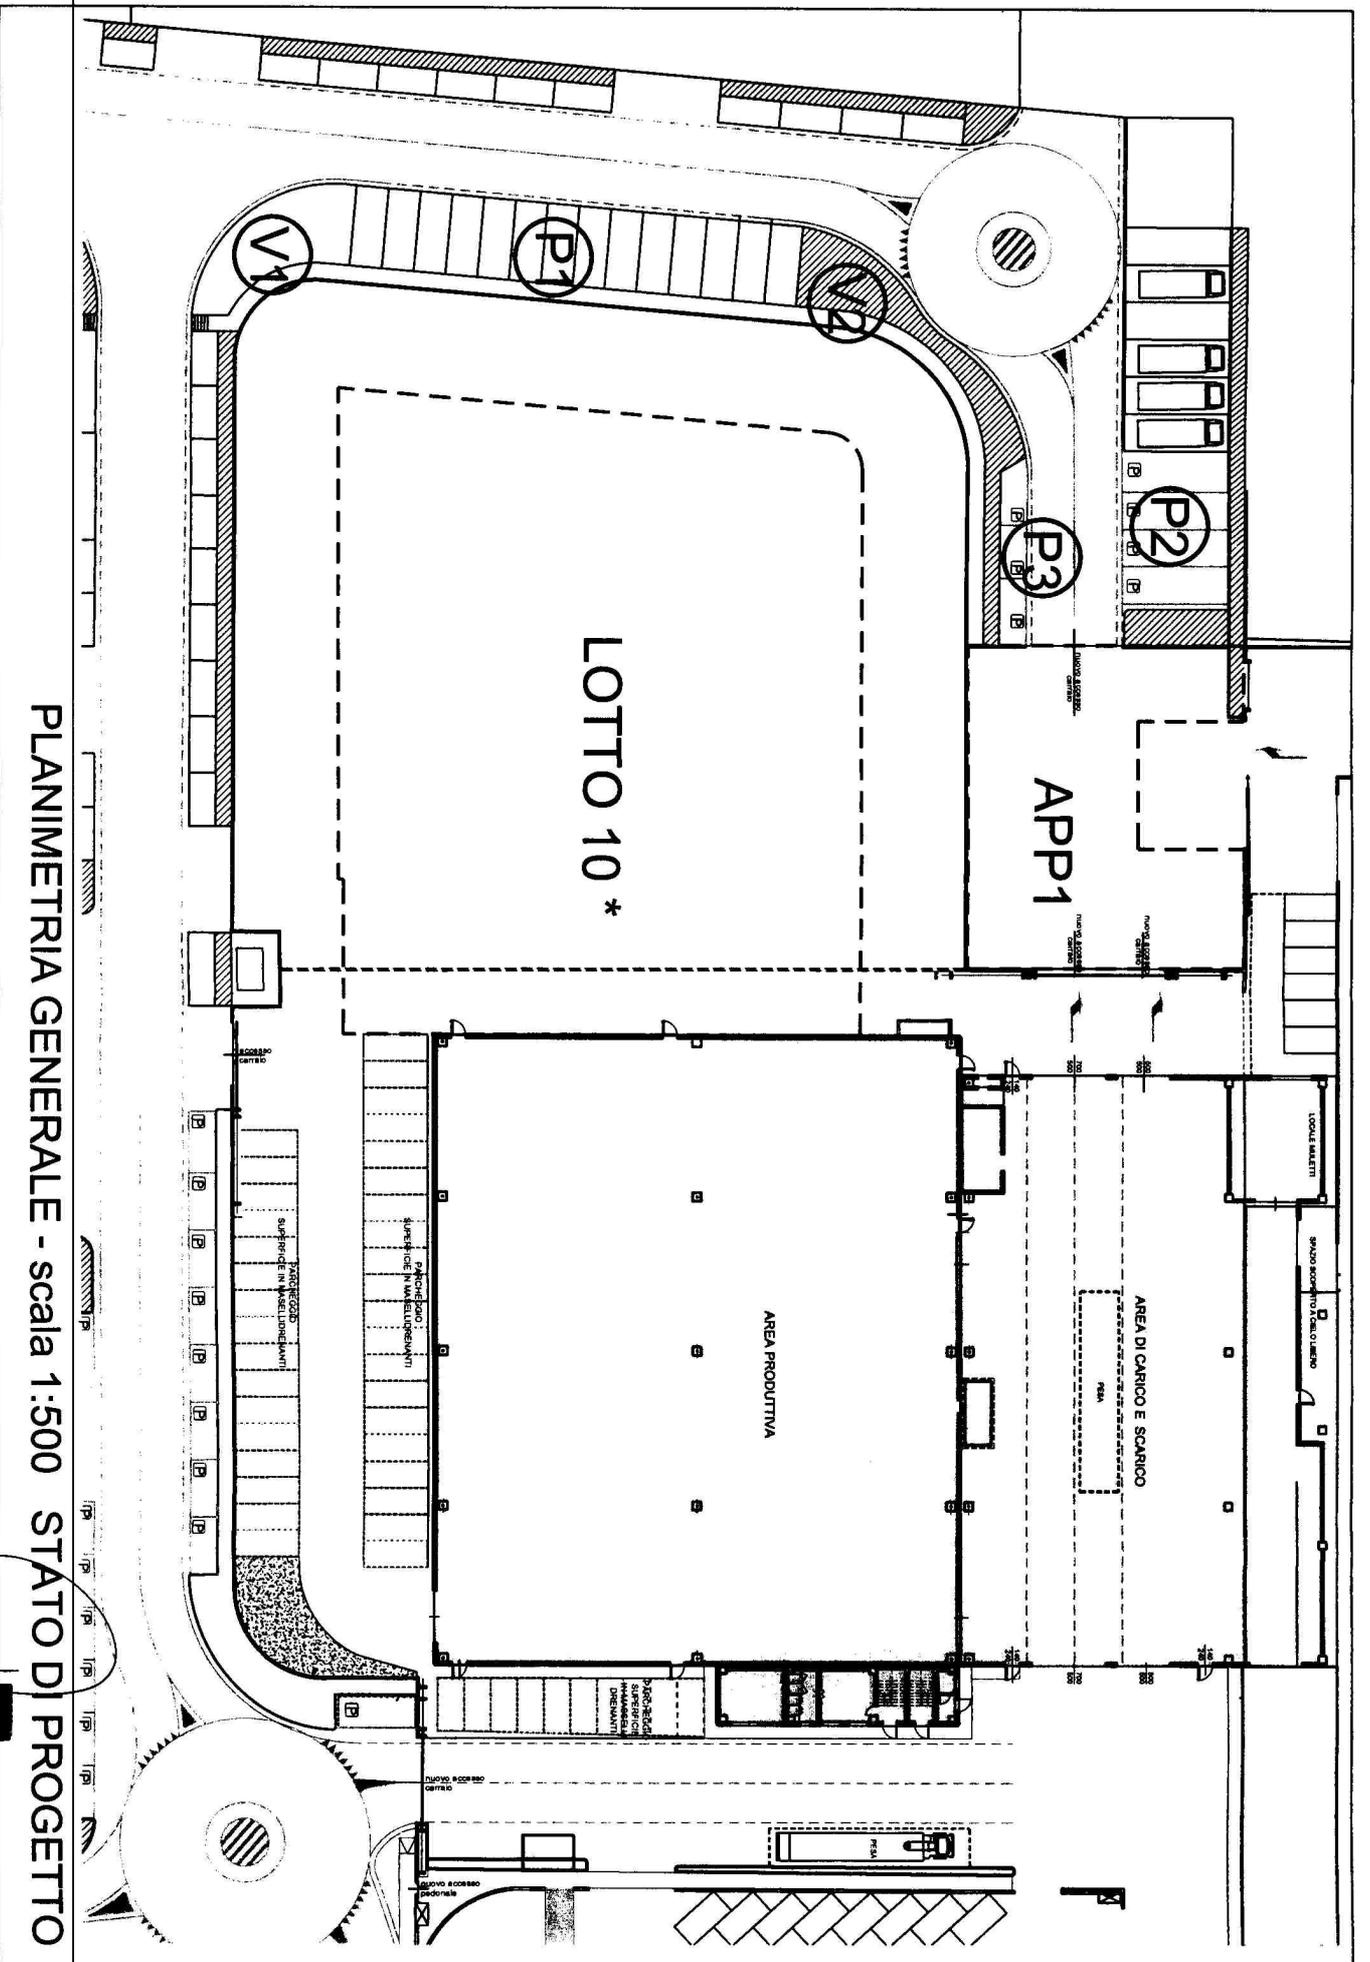

PLANIMETRIA GENERALE - scala 1:500 STATO DI PROGETTO

BMR
I.R.I.B.O. S.p.A.
I RIBO S.R.L.

