


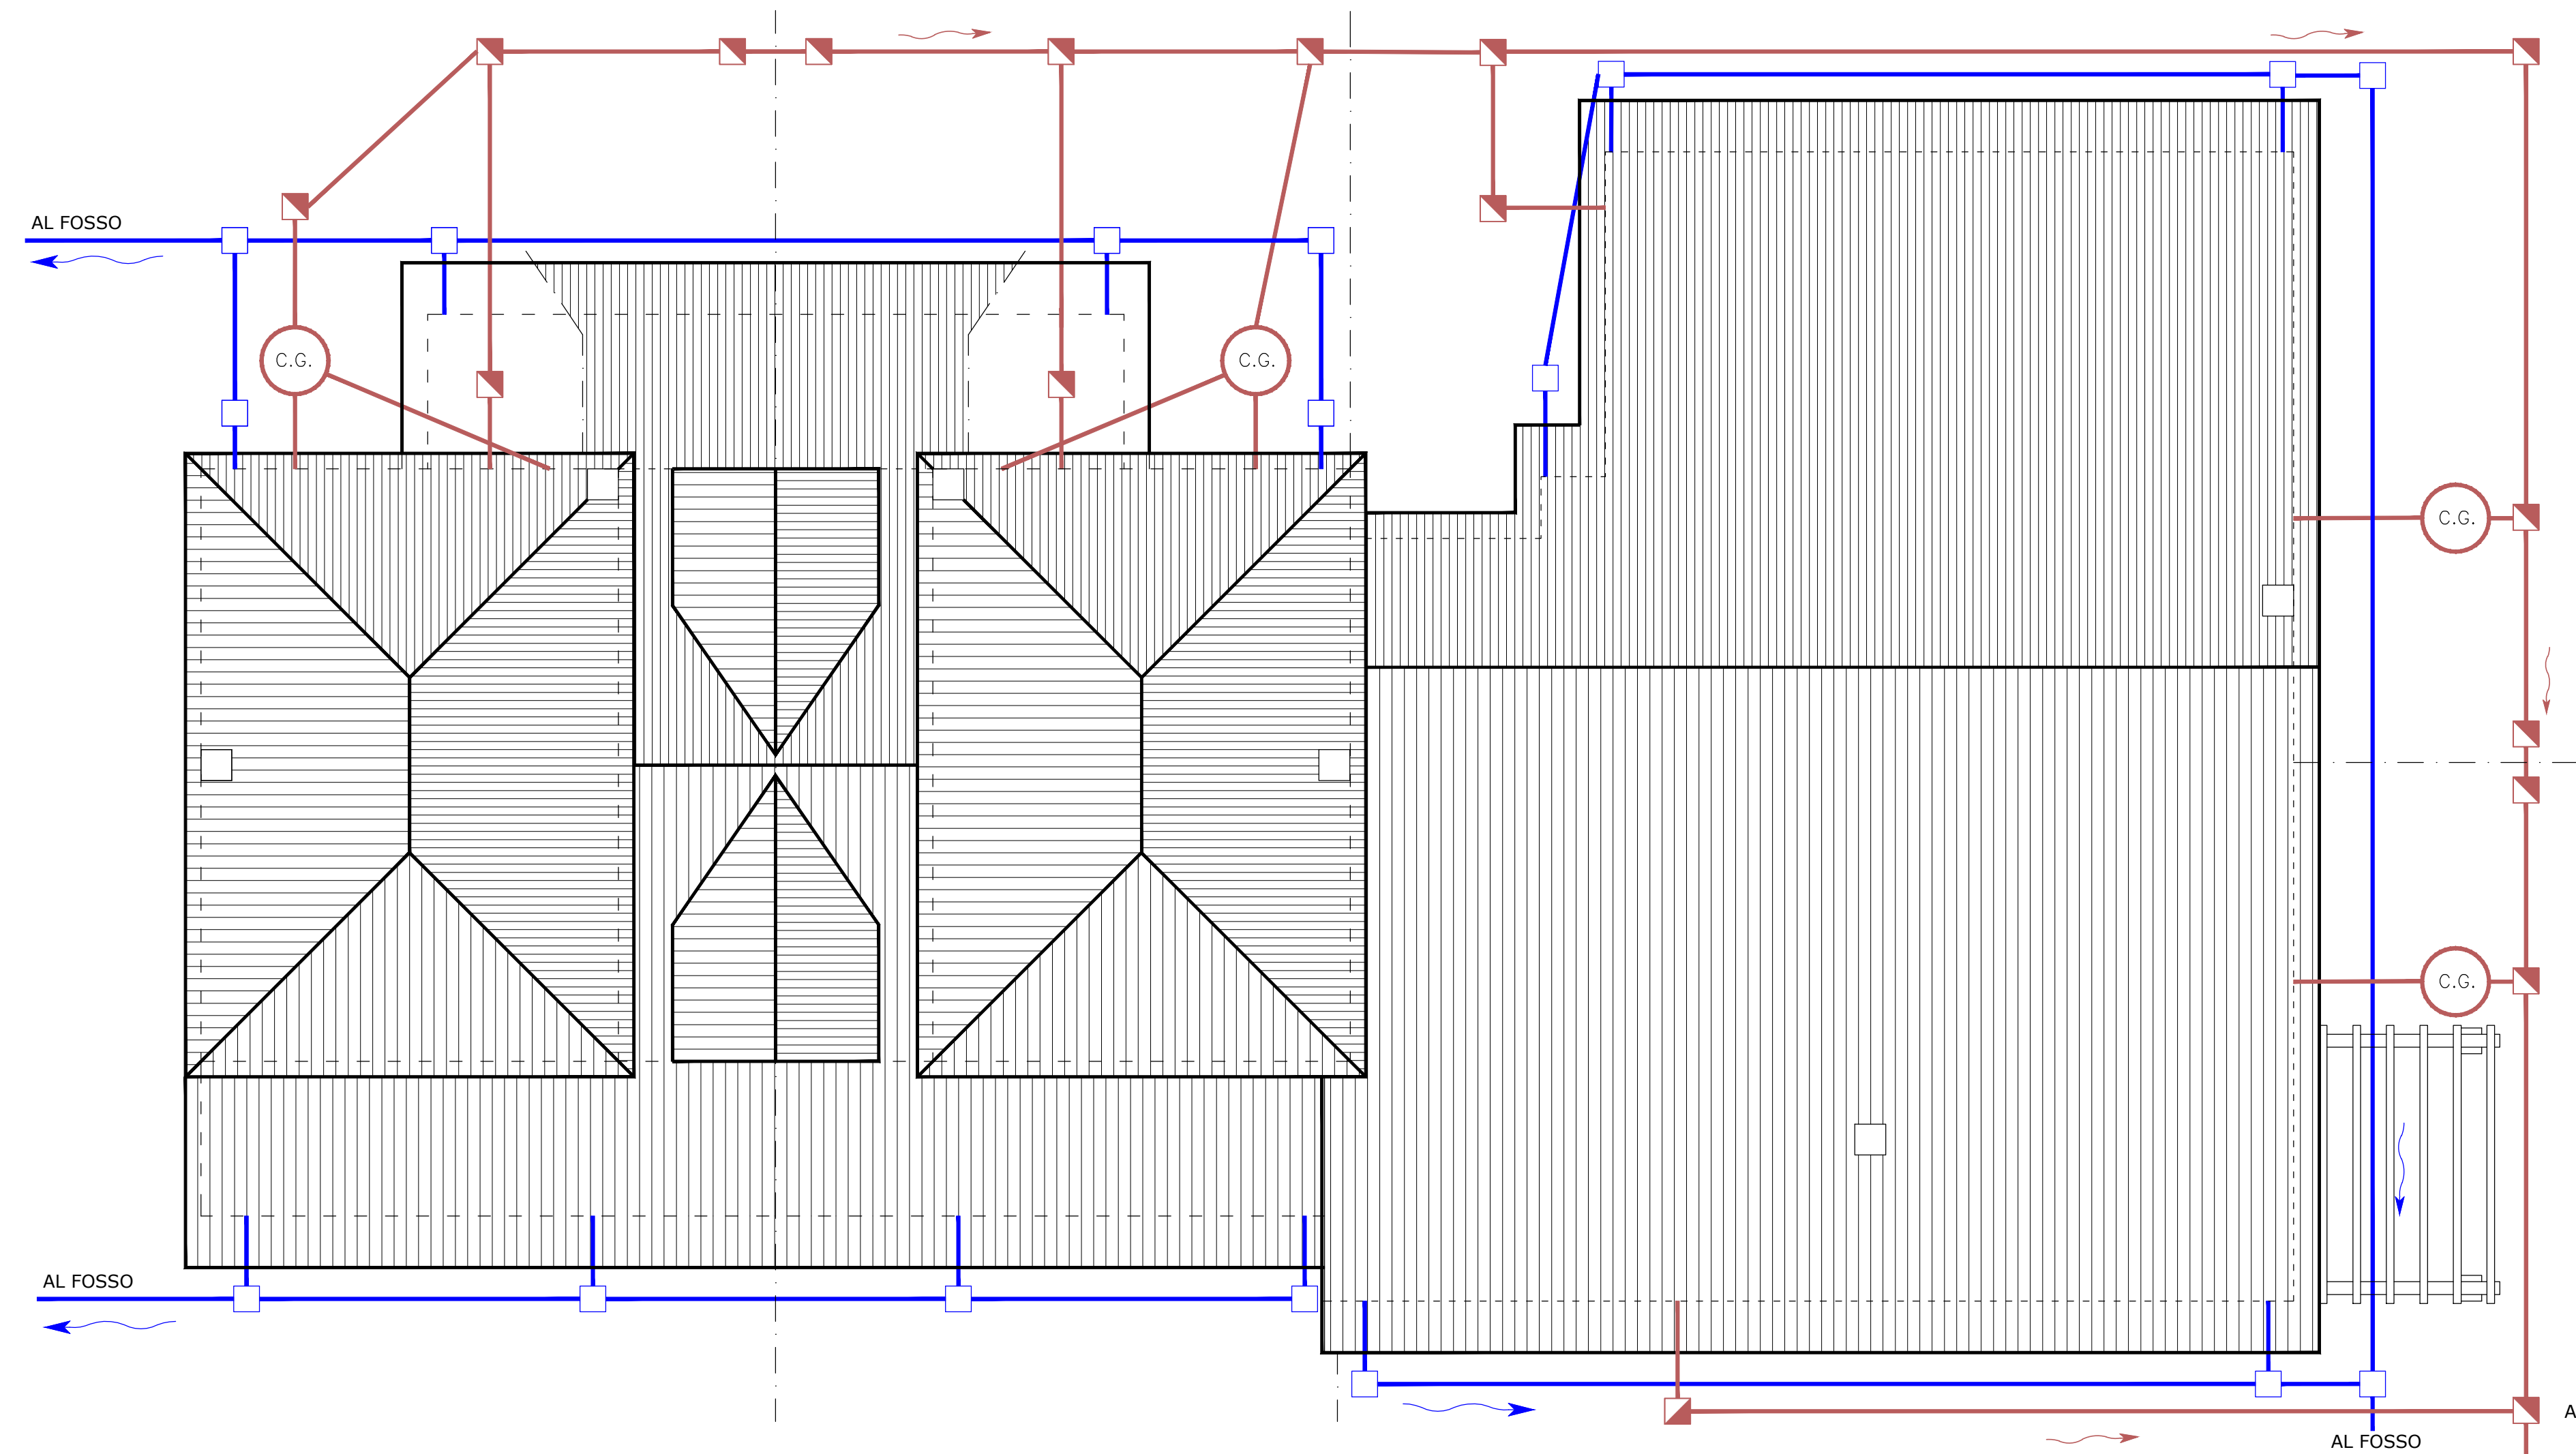





Comune di Veggiano Provincia di Padova

**VARIANTE IN CORSO D'OPERA DEL P.d.R. "Ex Panetto"**  
**PER L'AGGIUNTA DI UNA QUARTA UNITA' IMMOBILIARE**  
**CON RIDUZIONE VOLUMETRICA**

Richiedente: SARTORI Maurizio La richiedente:

 Data:	Aggiornamento:	Scala:	 <b>STUDIO TECNICO ASSOCIATO</b> <b>EFFEDUE</b> FAGGION geom. Mirco - FUREGON geom. Fedele via Kolbe n° 8 - 35035 LISSARO DI MESTRINO (PD) tel. 049/9002590 - fax 049/9008331 e-mail : studioeffedue@atiavia.it	Il progettista:
aprile 2018		1:100		 Geom. FUREGON FEDELE Collegio dei Geometri Prov. di Padova n. 3524 MESTRINO
Tavola n°:	STATO FUTURO			
<b>10</b>	- pianta copertura - schema fognature			



- ACQUE BIANCHE**
-  LINEA ACQUE BIANCHE P.V.C. rosso diam. 160 mm.
  -  POZZETTO D'ISPEZIONE IN C.A. 40 X 40
  -  VERSO DEL FLUSSO DI SCOLO
- ACQUE NERE**
-  LINEA ACQUE NERE P.V.C. rosso diam. 160 mm.
  -  POZZETTO D'ISPEZIONE CON TAPPO SU CURVE O CONFLENZE
  -  C.G. CONDENA GRASSI
  -  VERSO DEL FLUSSO DI SCOLO

ALLA FOGNATURA PUBBLICA