


SOVRAPPOSIZIONE RILIEVO STRUMENTALE/MAPPA CATASTALE
scala 1:500



SCHEMA DI EDIFICAZIONE
stato di progetto
scala 1:500

- A** fabbricato A = VOLUME NETTO 1202 mc.
- B** fabbricato B = VOLUME NETTO 486 mc.
- C** fabbricato C = VOLUME NETTO 486 mc.
- altri fabbricati
- limite area edificabile

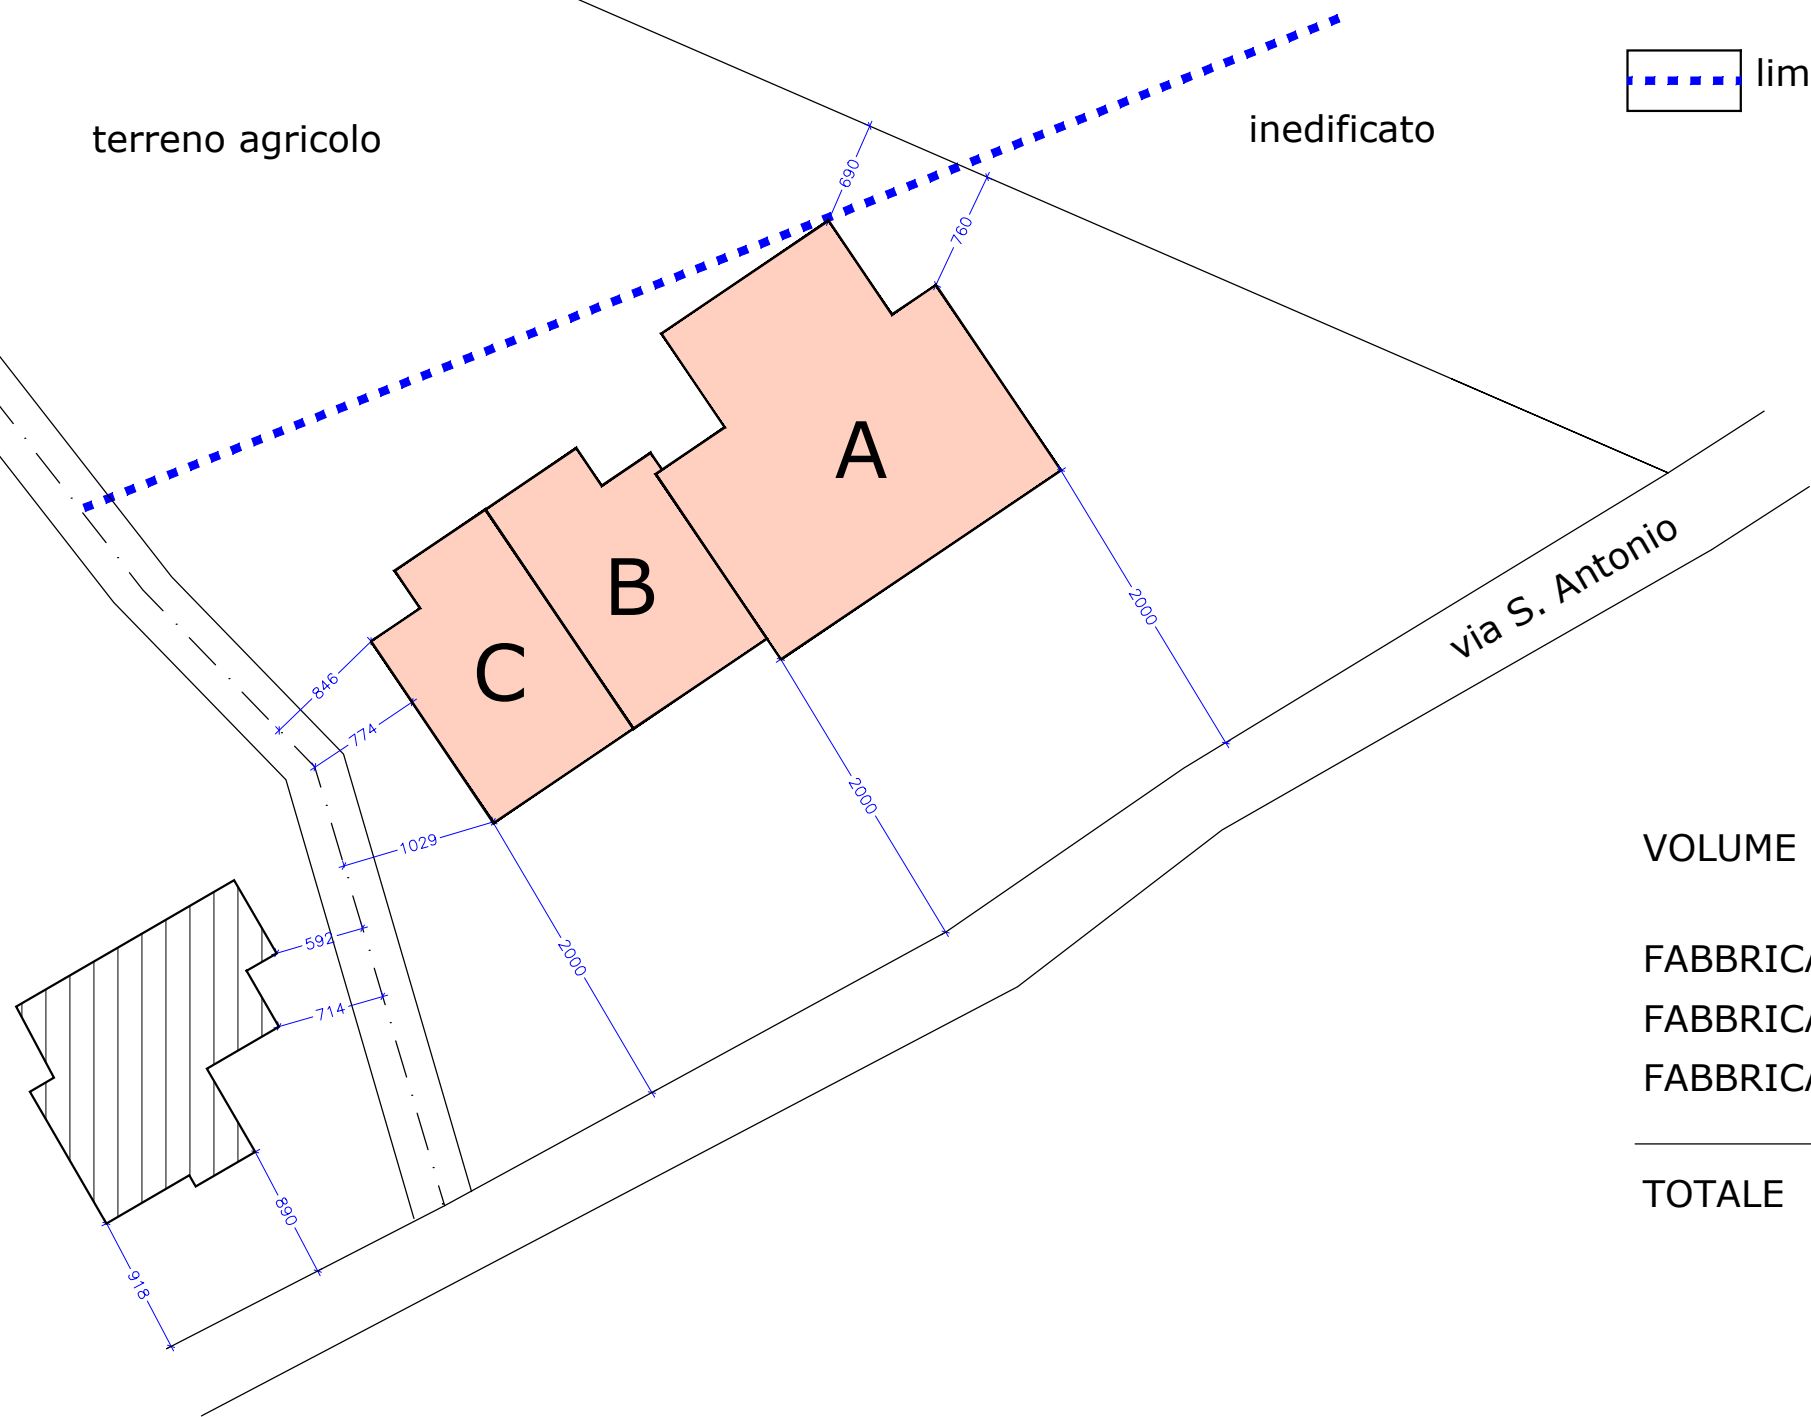


VOLUME NETTO IN PREVISIONE

FABBRICATO A	1202,00 mc.
FABBRICATO B	486,00 mc.
FABBRICATO C	486,00 mc.
TOTALE	2174,00 mc.

SCHEMA DI EDIFICAZIONE
stato futuro su rilievo strumentale reale
scala 1:500


- A** fabbricato A = VOLUME NETTO 420 mc.
- B** fabbricato B = VOLUME NETTO 486 mc.
- C** fabbricato C = VOLUME NETTO 486 mc.
- D** fabbricato D = VOLUME NETTO 449 mc.
- altri fabbricati
- limite area edificabile

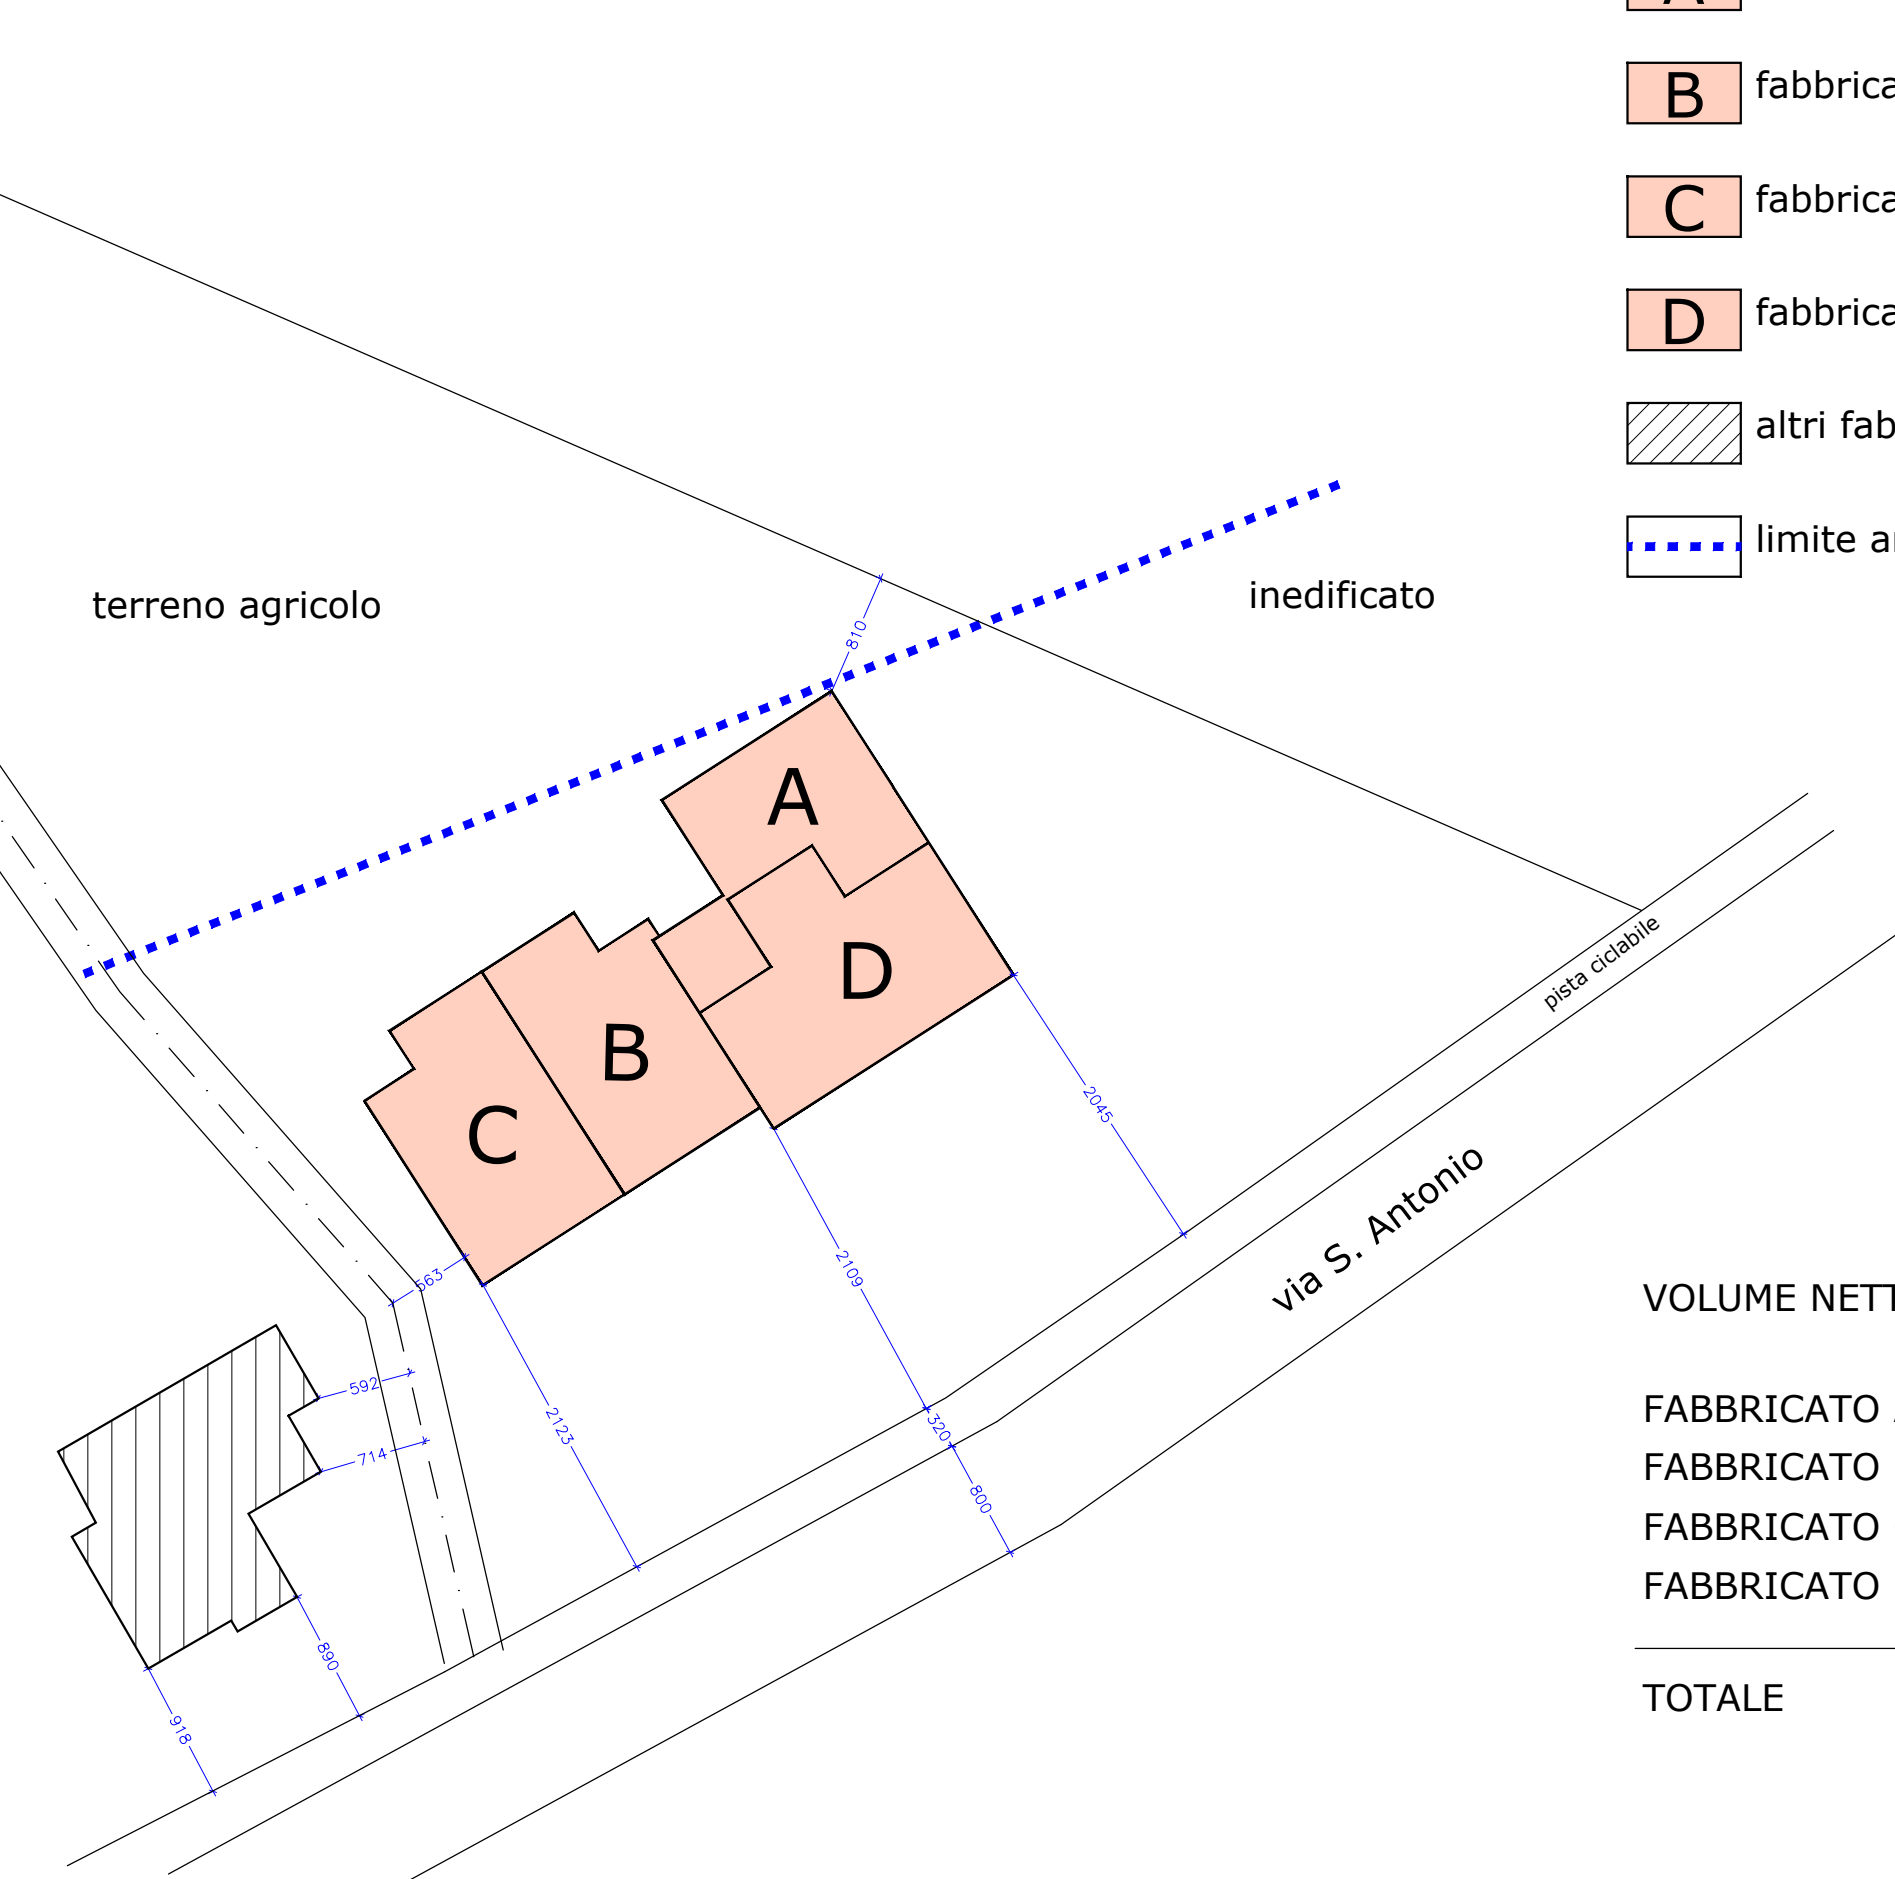


VOLUME NETTO IN PREVISIONE

FABBRICATO A	420,00 mc.
FABBRICATO B	486,00 mc.
FABBRICATO C	486,00 mc.
FABBRICATO D	449,00 mc.
TOTALE	1841,00 mc.

ESTRATTO DI MAPPA
scala 1:2000

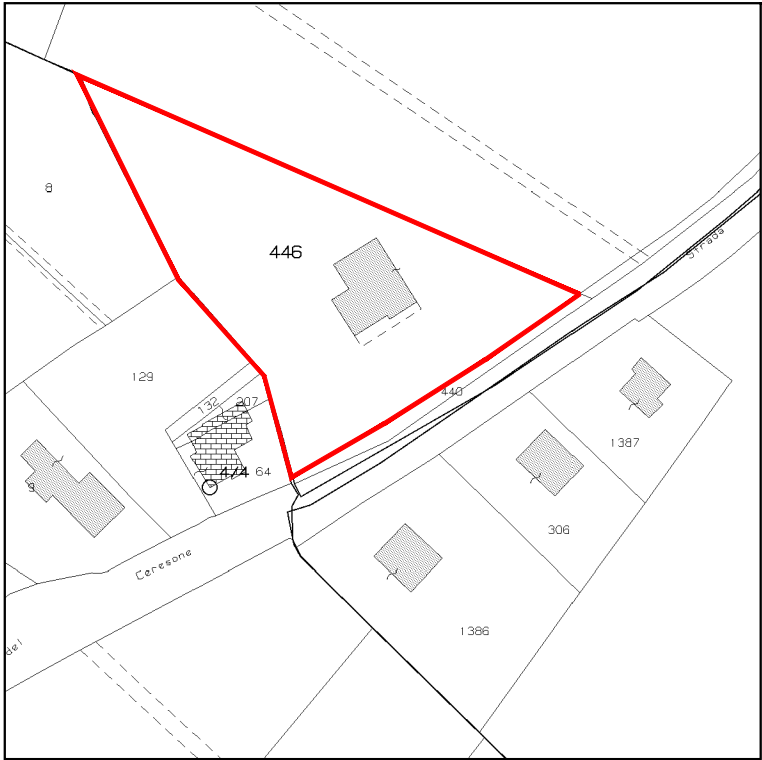

ESTRATTO DI P.I.
scala 1:5000

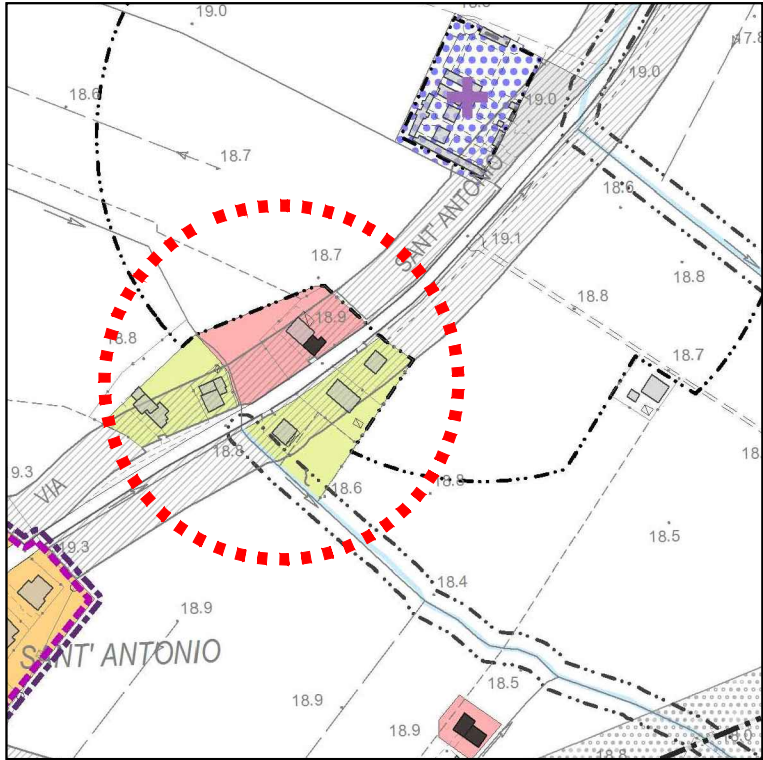

Comune di Veggiano
foglio n. 3
mappale n. 446

Comune di Veggiano

Provincia di Padova

VARIANTE IN CORSO D'OPERA DEL P.d.R."Ex Panetto"
PER L'AGGIUNTA DI UNA QUARTA UNITA' IMMOBILIARE
CON RIDUZIONE VOLUMETRICA

Richiedente:

La richiedente:

SARTORI Maurizio

Data:	Aggiornamento:	Scala:	STUDIO TECNICO ASSOCIATO EFFEDUE FAGGION geom. Mirco - FUREGON geom. Fedele via Kolbe n° 8 - 35035 LISSARO DI MESTRINO (PD) tel. 049/9002590 - fax 049/9008331 e-mail : studioeffedue@attavia.it	Il progettista: Collegio dei Geometri Prov. di Padova n. 3524 MESTRINO
aprile 2018		1:2000 1:500		

Tavola n°:

1

PLANIMETRIE
- estratto di mappa e di P.I.
- ipotesi di edificazione (stato di progetto)
- ipotesi di edificazione (stato futuro)