

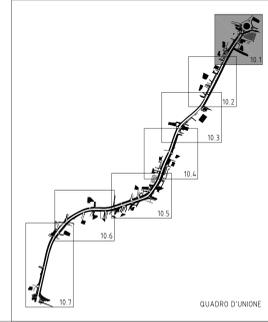


LEGENDA

- | | | | |
|--|------------------------------------|--|------------------------|
| | FABBRICATI | | MURETTA CON RECINZIONE |
| | ACCESSO CARRAIO E ACCESSO PEDONALE | | RECINZIONE |
| | TETTOIE | | SIEPE |
| | CAPITELLO | | MANUFATTI IN CLS |
| | PAVIMENTAZIONE IN BETONELLE | | POZZO |
-
- | | | |
|-------------------------------------|---|-------------------------------|
| SMALTIMENTO ACQUE METEORICHE | | TUBAZIONE IN CLS E DIMENSIONI |
| | CADITOIA E TUBAZIONE DI SCARICO ACQUE BIANCHE | |
| | POZZETTO D'ISPEZIONE FOGNATURA ACQUE BIANCHE | |
| | FOSSI E SCOLI | |
-
- | | | |
|------------------------|---|---------------------|
| RETE ACQUEDOTTO | | CONDOTTA ACQUEDOTTO |
| | POZZETTO, SARACINESCA E CHIUSINO ACQUEDOTTO | |
| | TUBO-CAMICIA PER ATTRAVERSAMENTO ACQUEDOTTO | |
-
- | | | |
|---|---|------------------------------|
| RETE DISTRIBUZIONE ENERGIA ELETTRICA | | LINEA ELETTRICA BT INTERRATA |
| | LINEA ELETTRICA BT AEREA SU PALI | |
| | CONTATORE, CASSETTA FUORI TERRA E POZZETTI D'ISPEZIONE RETE DISTRIBUZIONE ENERGIA ELETTRICA | |
-
- | | | |
|--|---------------------------------|---|
| IMPIANTO ILLUMINAZIONE PUBBLICA | | PUNTO LUCE I.P. SU PALO E POZZETTO DI ISPEZIONE |
| | CAVIDOTTO DI ALIMENTAZIONE I.P. | |
-
- | | | |
|---------------------------------|--|----------------------------|
| RETE SERVIZIO TELEFONICO | | LINEA TELEFONICA INTERRATA |
| | LINEA TELEFONICA AEREA SU PALI | |
| | POZZETTO D'ISPEZIONE, COLONNINA E ARMADIO FUORI TERRA RETE SERVIZIO TELEFONICO | |
-
- | | | |
|------------------------|--|--|
| RETE GAS-METANO | | CONDOTTA GAS-METANO IN MEDIA PRESSIONE |
| | CONTATORE, STACCO PREDISPOSTO, VALVOLA, SFIATO/PALINA/CHIUSINO RETE GAS-METANO | |

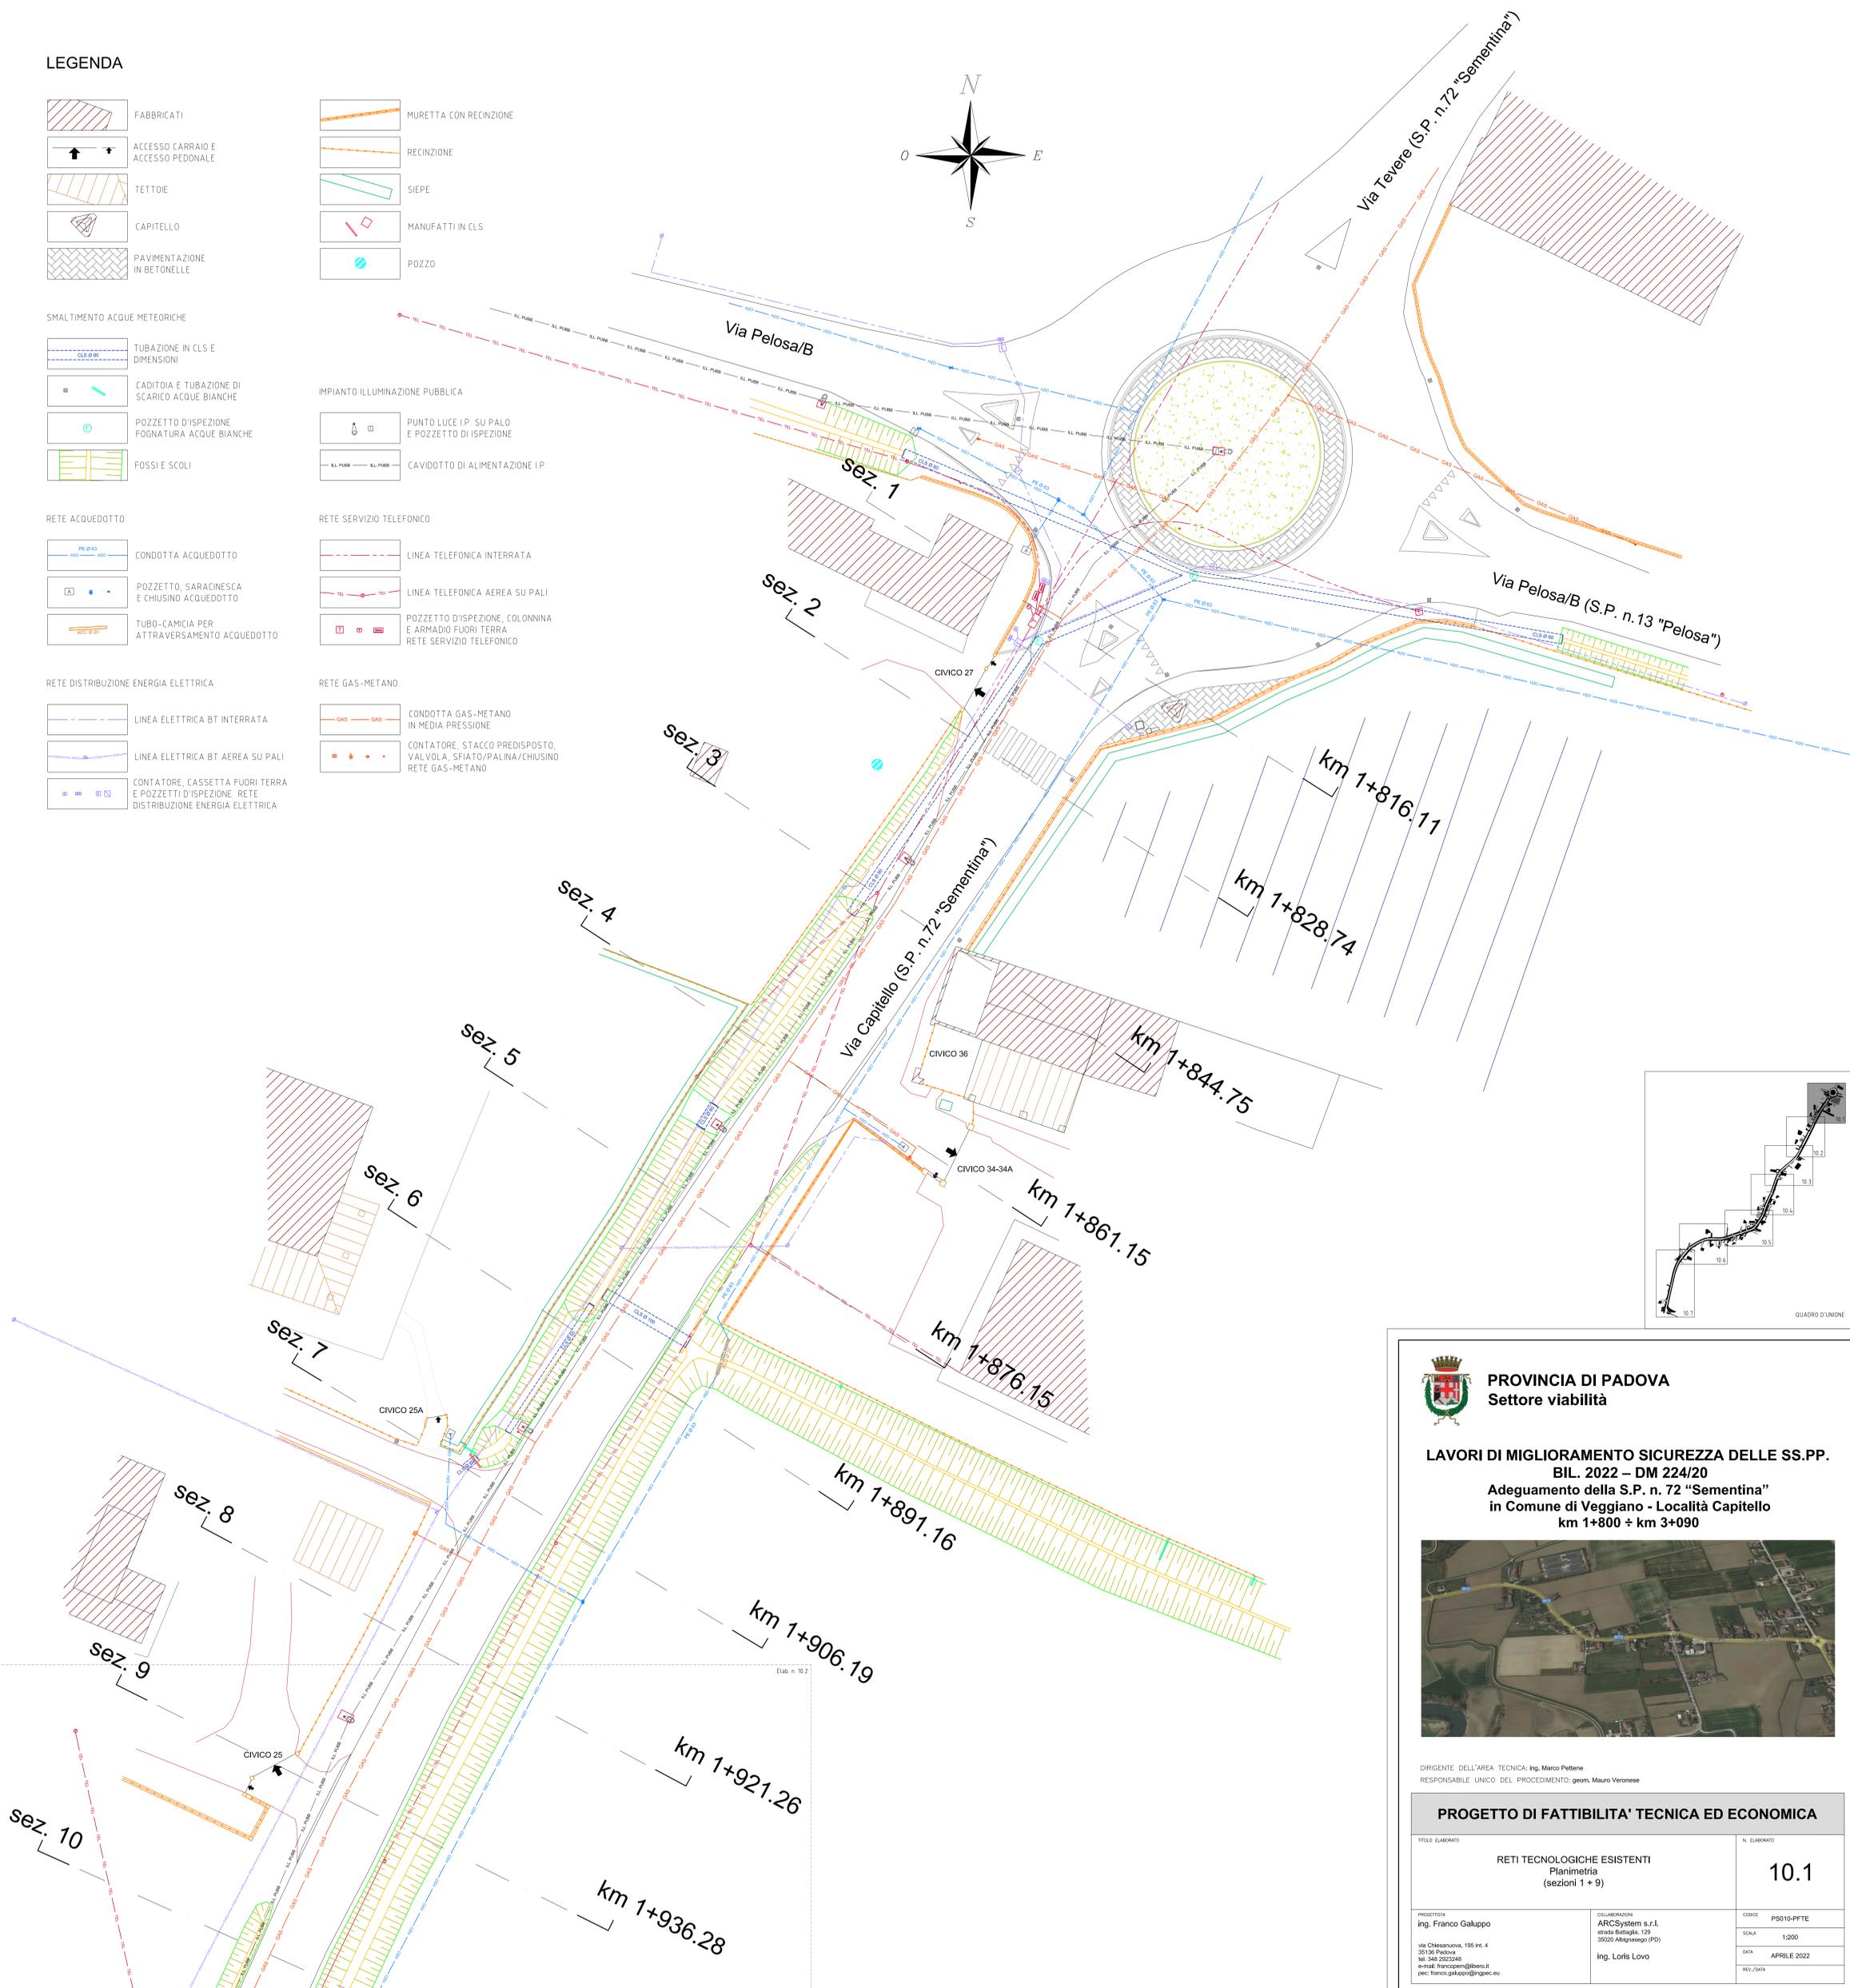

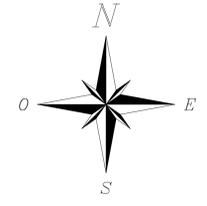

PROVINCIA DI PADOVA
Settore viabilità

LAVORI DI MIGLIORAMENTO SICUREZZA DELLE SS.PP.
BIL. 2022 – DM 224/20
Adeguamento della S.P. n. 72 "Sementina"
in Comune di Veggiano - Località Capitello
km 1+800 ÷ km 3+090



DIRIGENTE DELL'AREA TECNICA: Ing. Marco Pettene
RESPONSABILE UNICO DEL PROCEDIMENTO: geom. Mauro Veronese

PROGETTO DI FATTIBILITA' TECNICA ED ECONOMICA		
TITOLO ELABORATO	N. ELABORATO	
RETI TECNOLOGICHE ESISTENTI Planimetria (sezioni 1 + 9)		10.1
PROGETTISTA Ing. Franco Galuppo via Chiesanuova, 195 int. 4 35138 Padova tel. 348 2923248 e-mail: franco@ingpec.eu pec: franco.galuppo@ingpec.eu	COLLABORATORI ARCSystem s.r.l. strada Battaglia, 129 35020 Albignasego (PD) Ing. Loris Lovo	CODICE PS010-PFTE SCALA 1:200 DATA APRILE 2022 REV./DATA

QUESTO DOCUMENTO NON POTRA' ESSERE COPIATO, RIPRODOTTO O ALTREMENTE PUBBLICATO IN TUTTO O IN PARTE SENZA IL CONSENSO SCRITTO DEL PROGETTISTA