

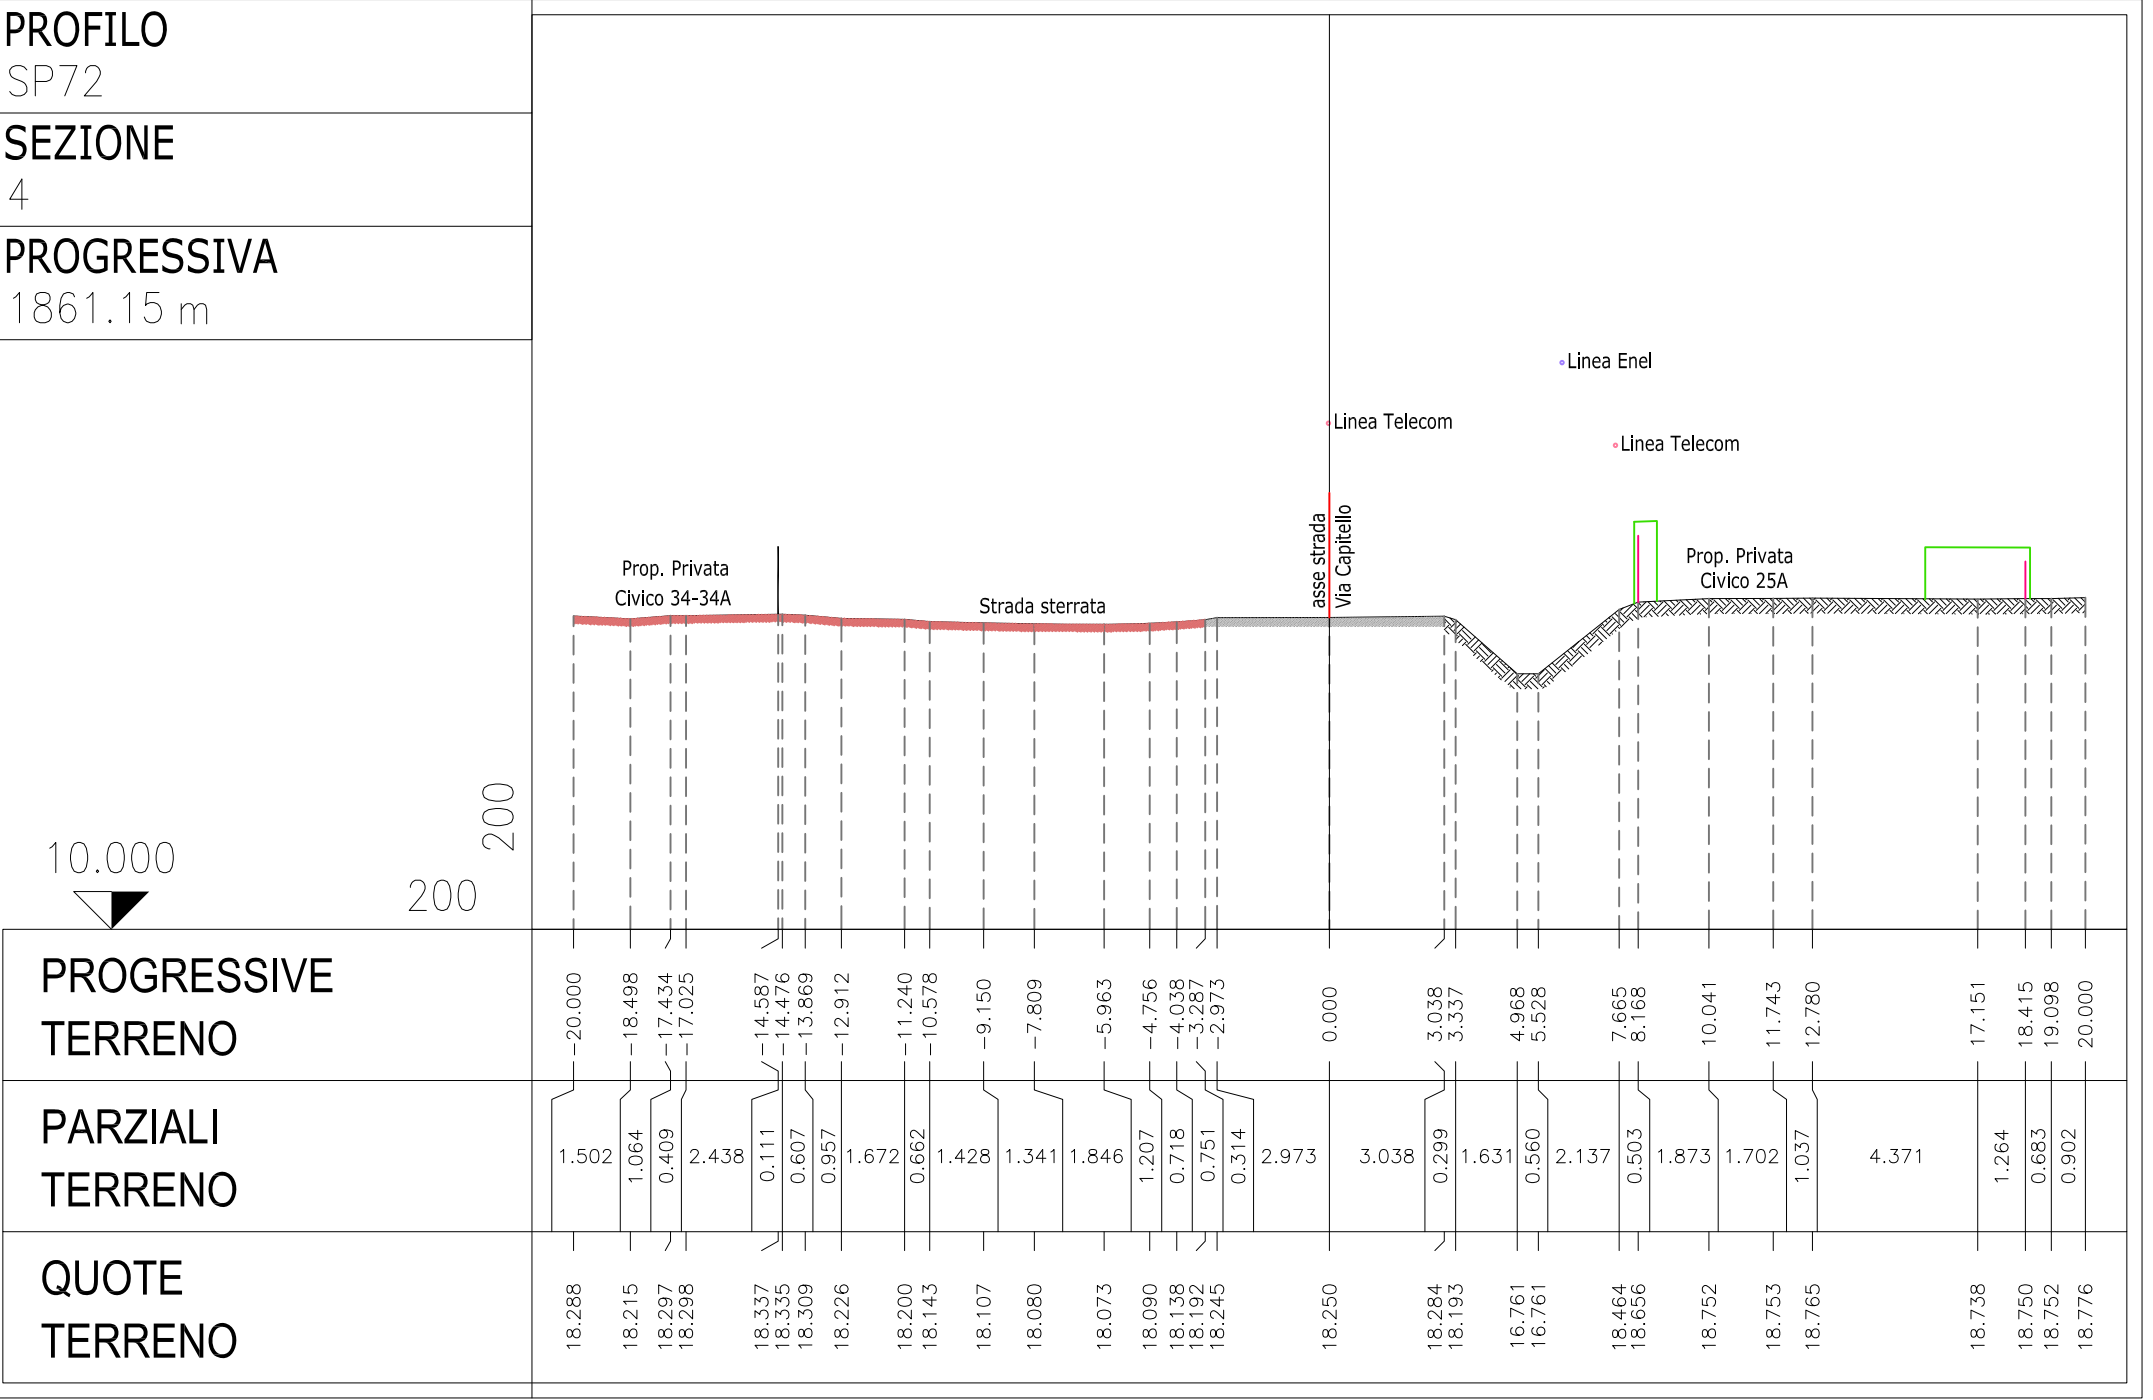
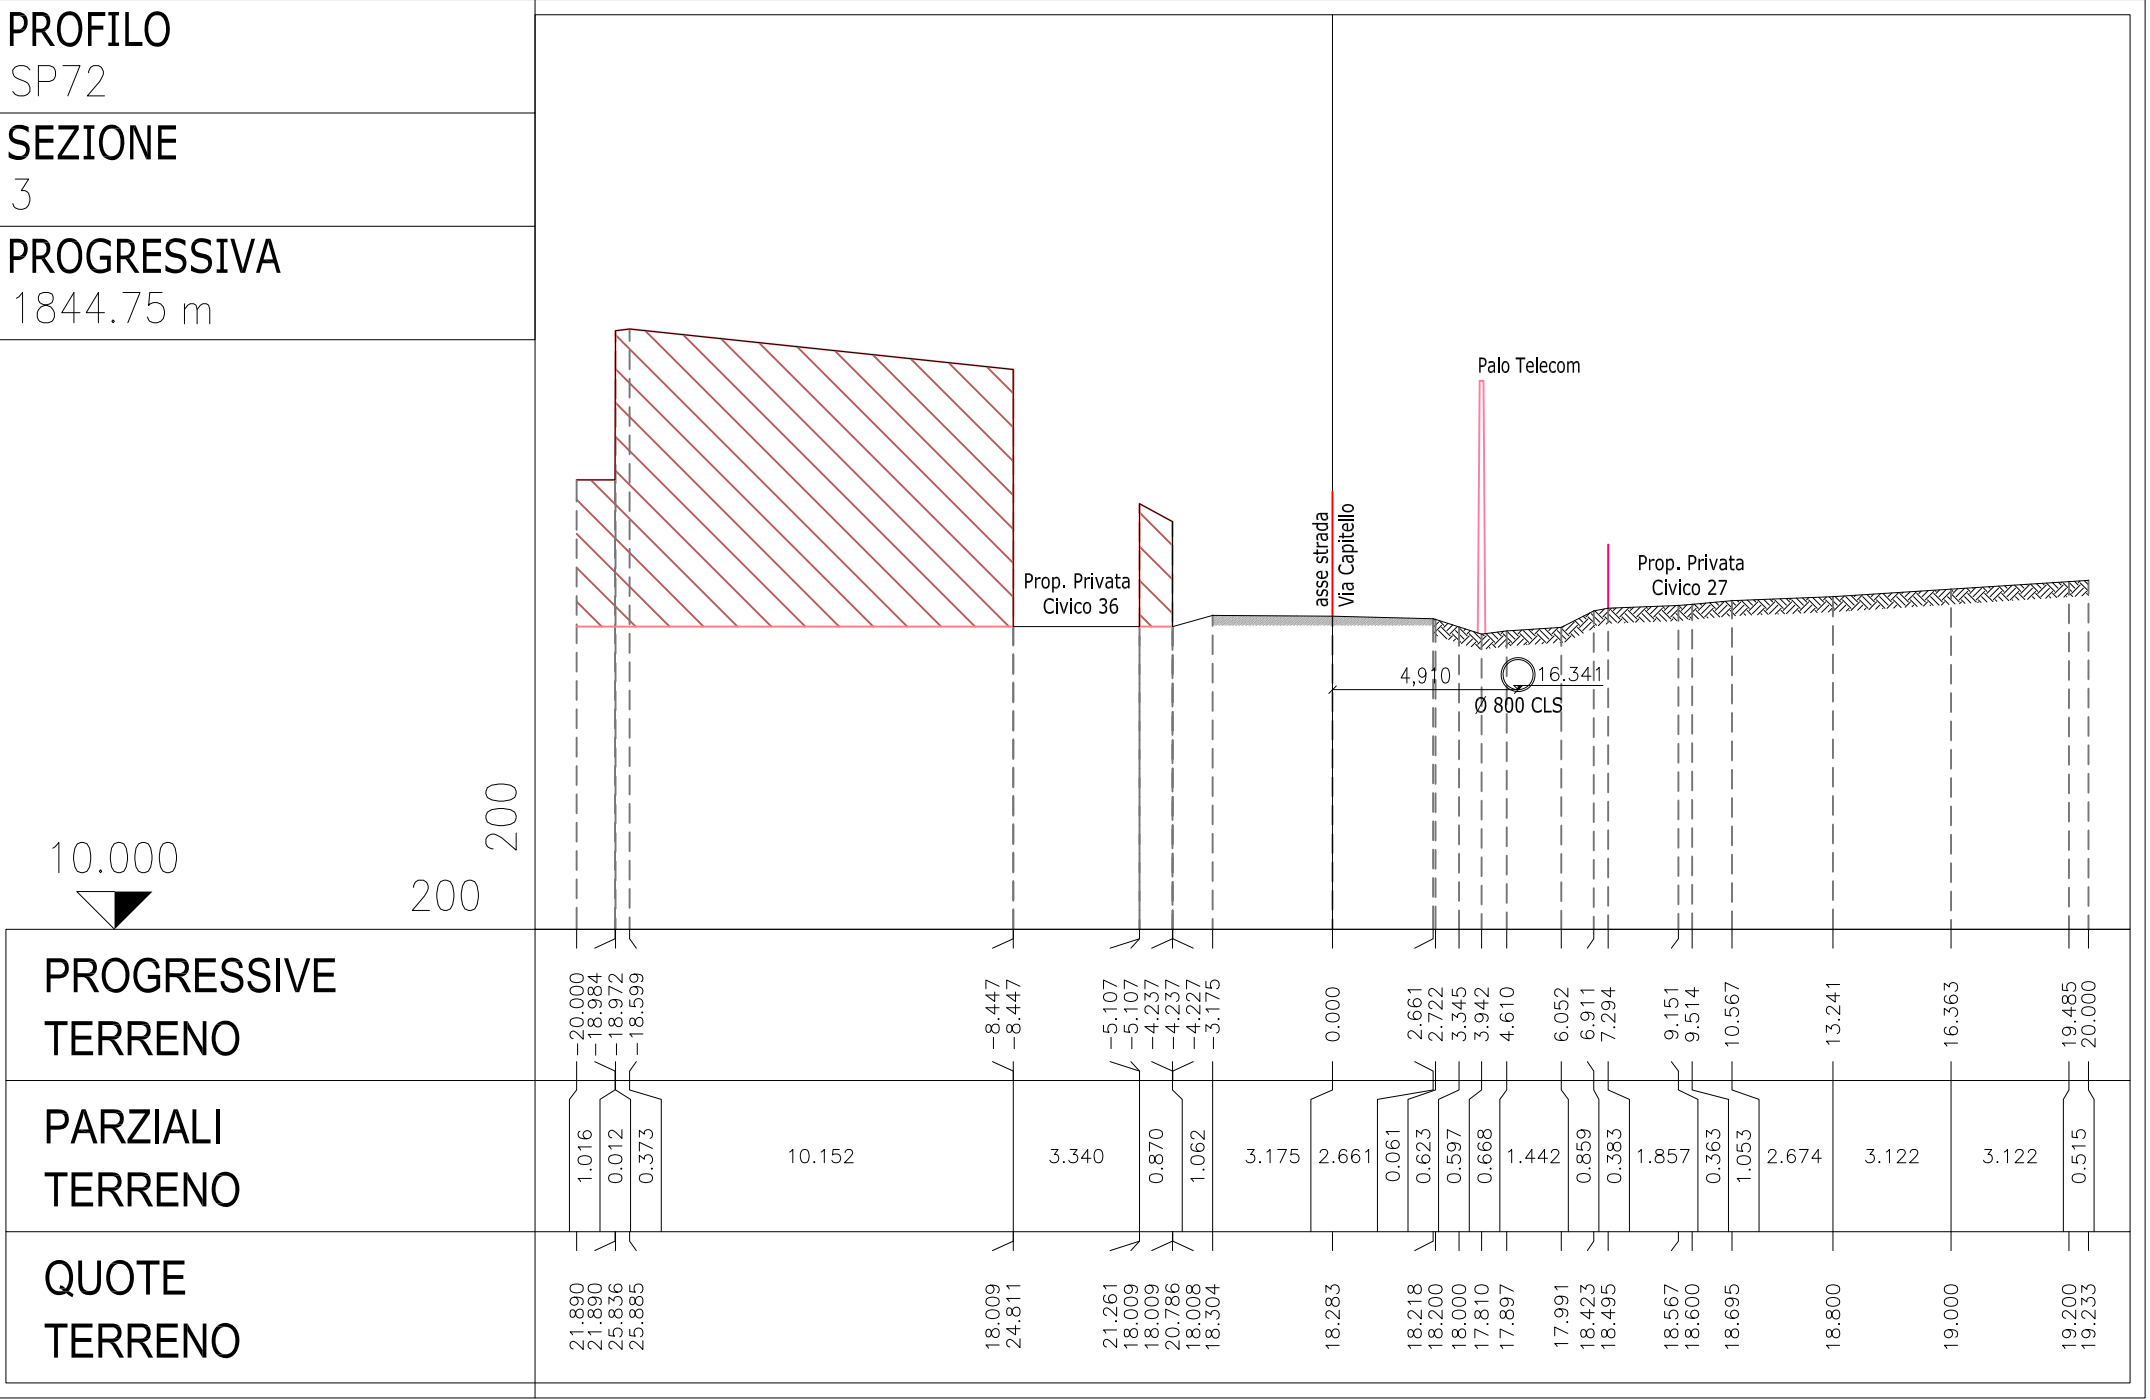
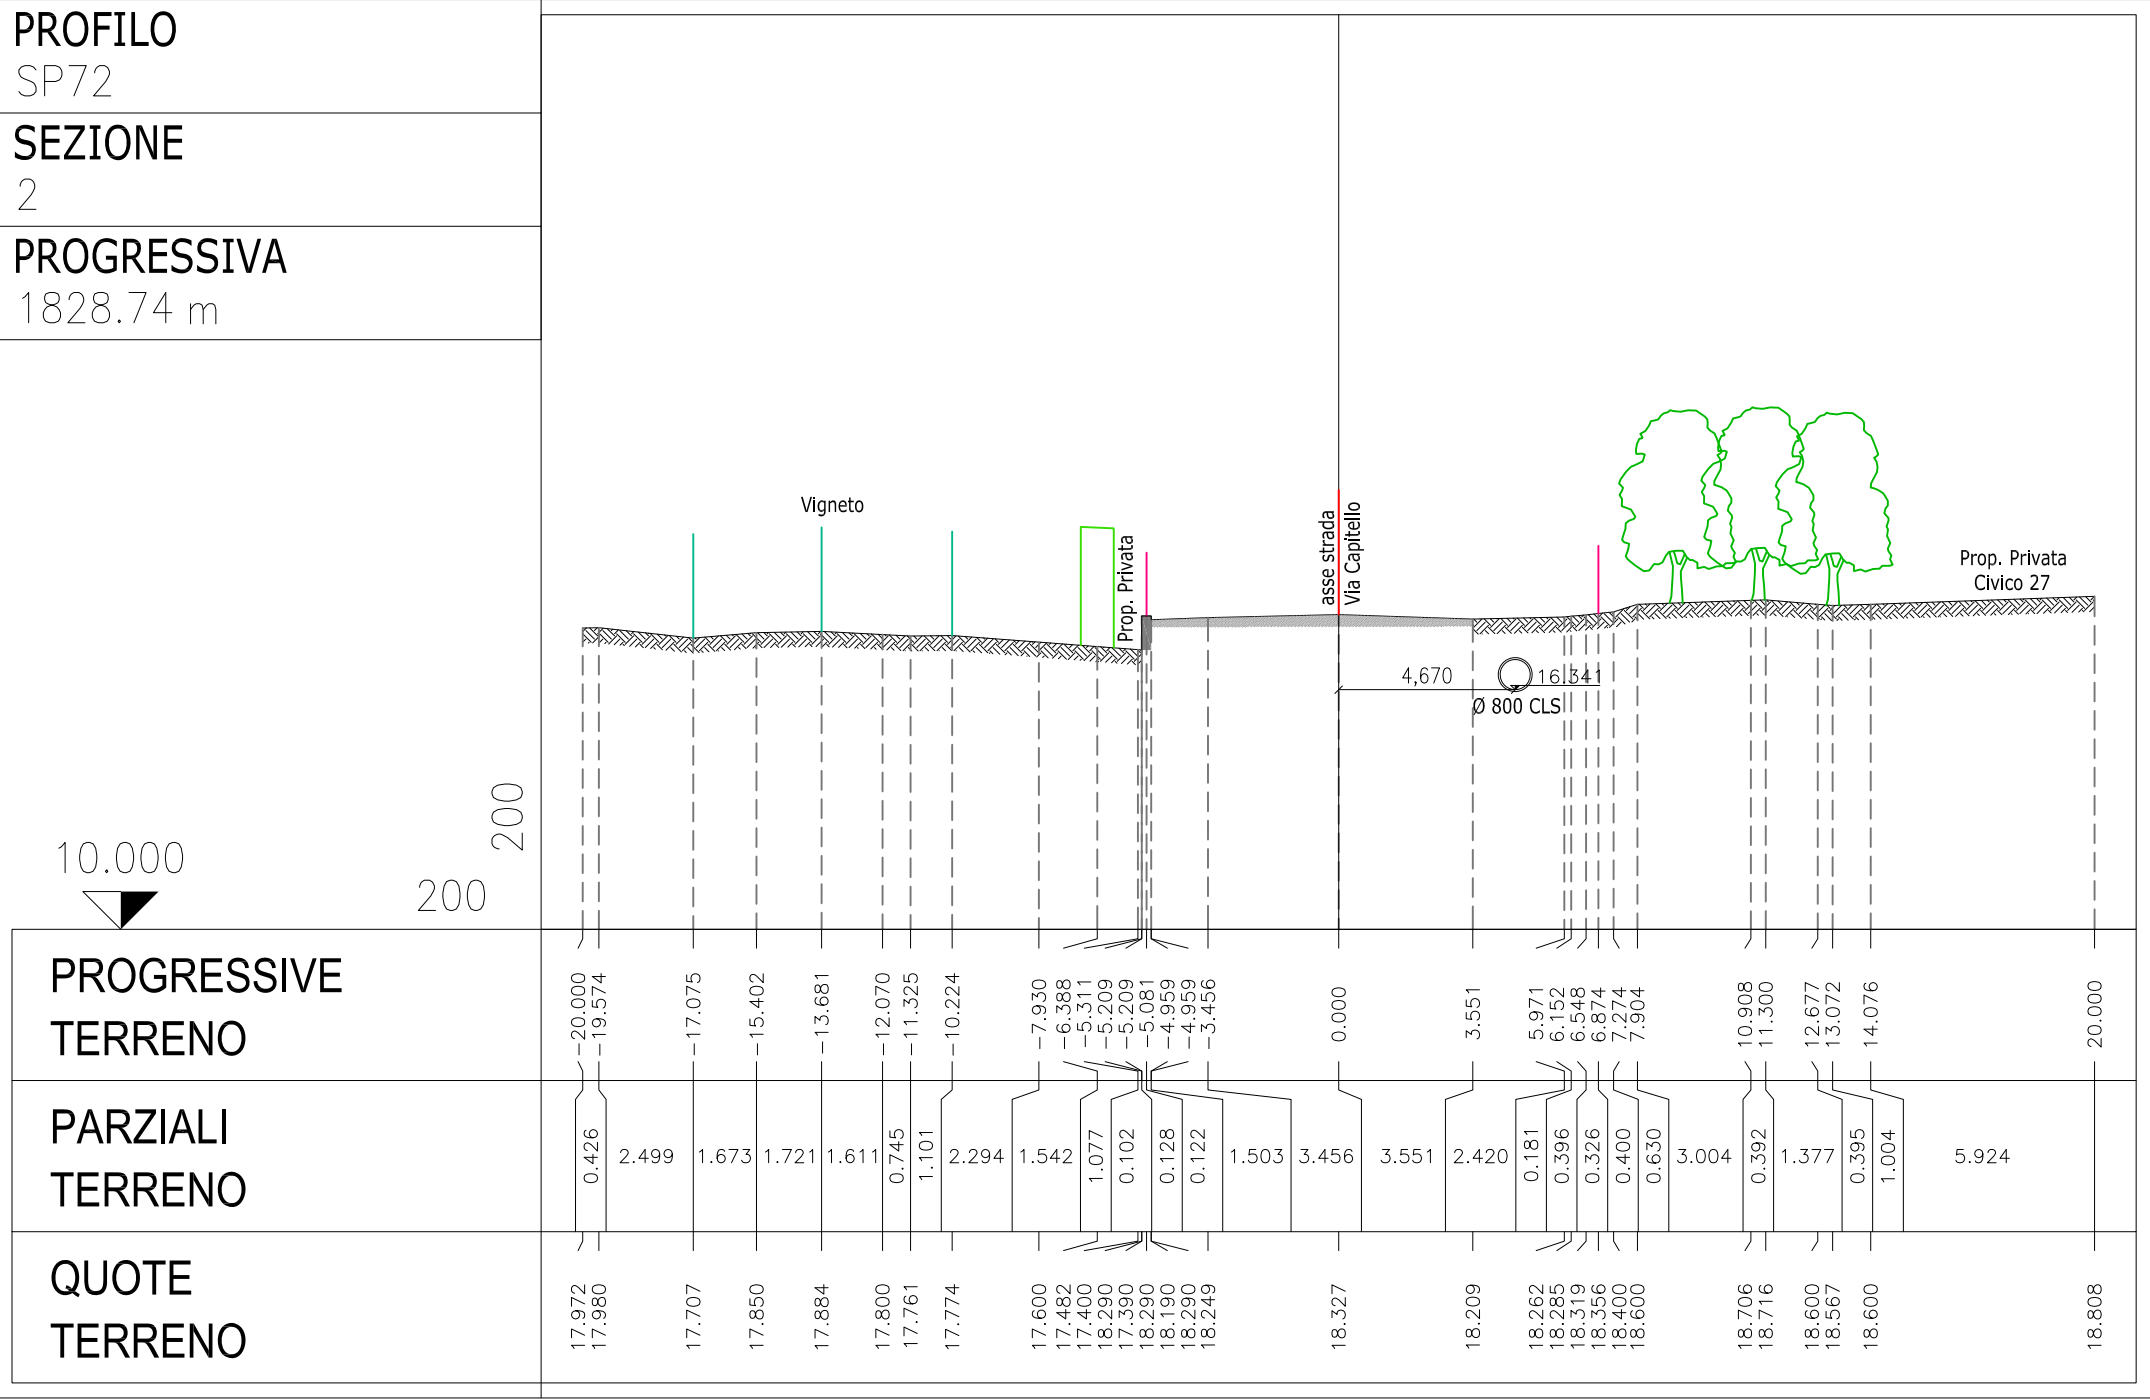
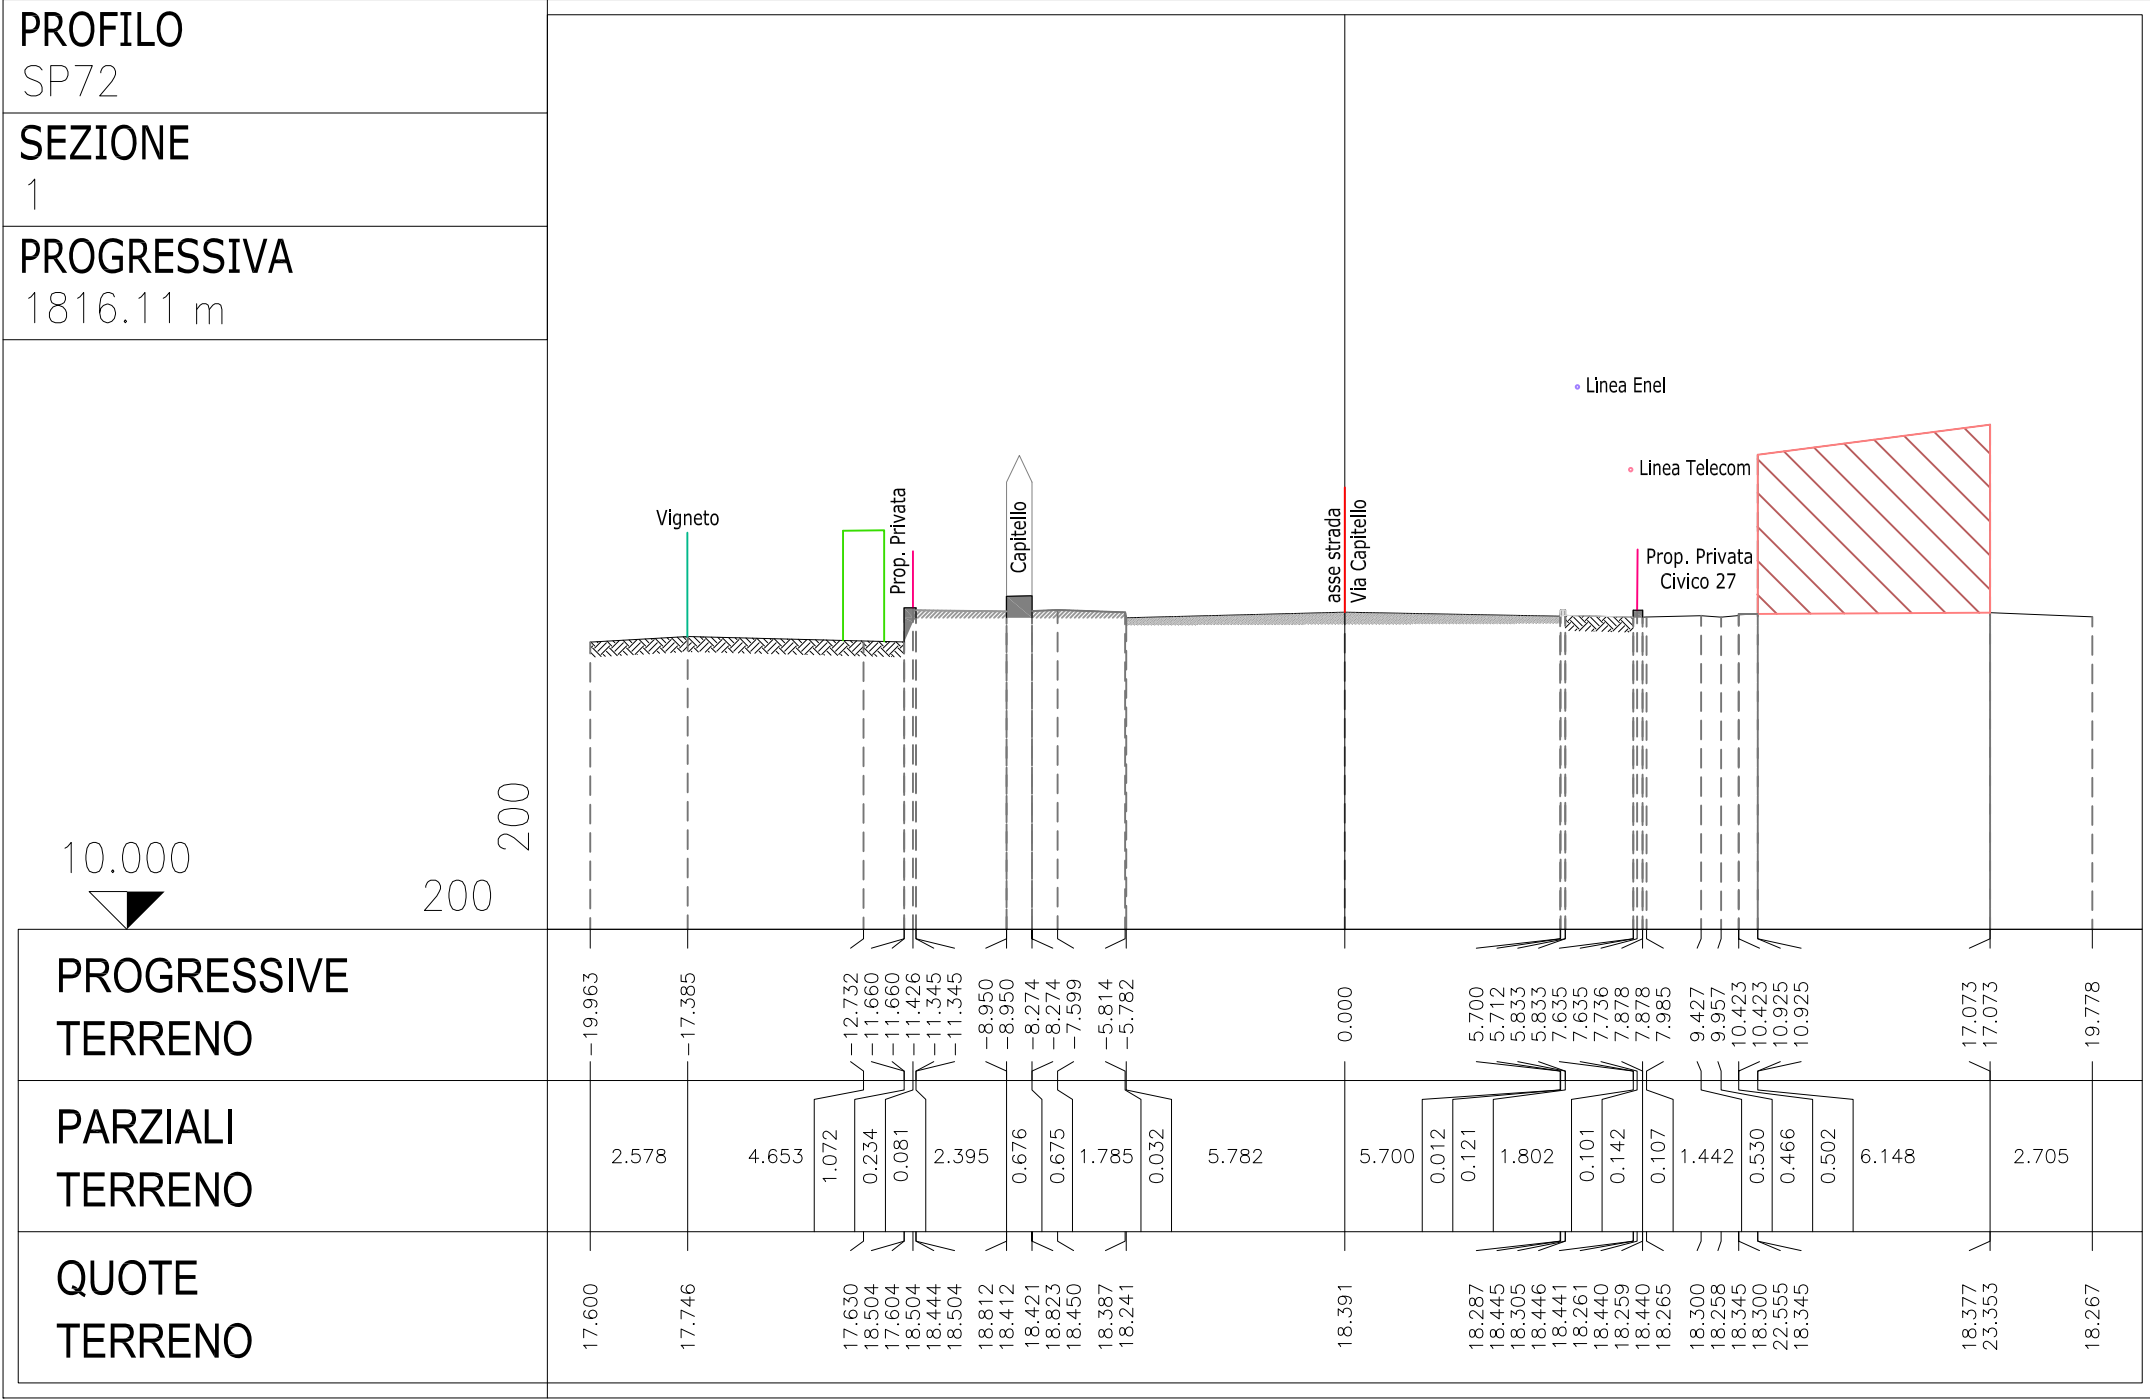
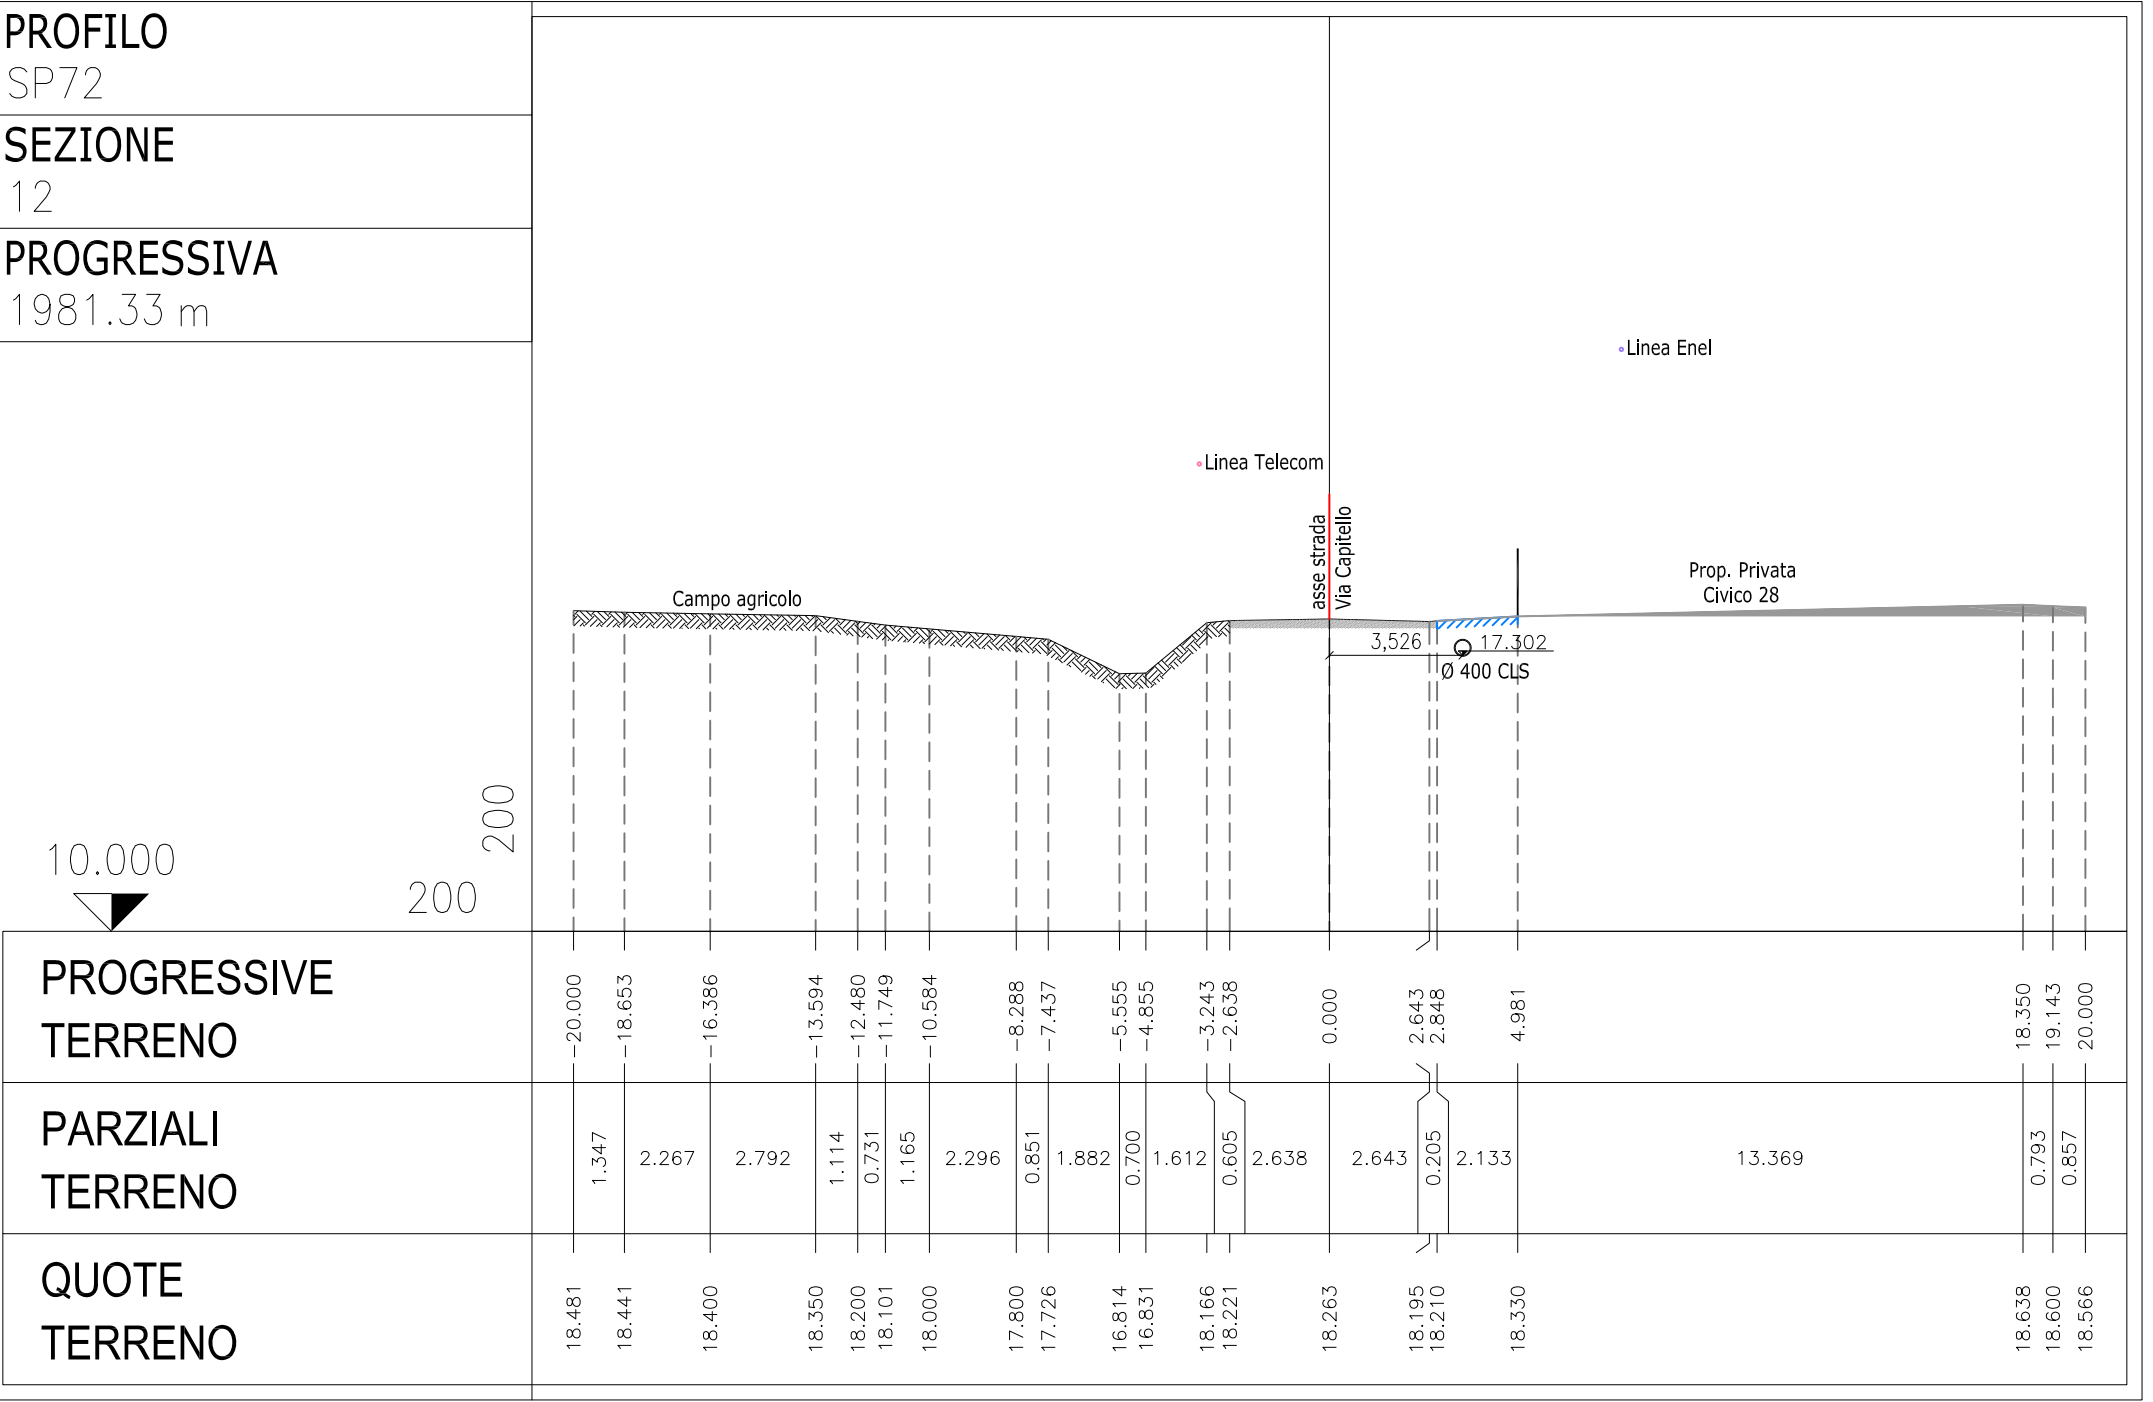
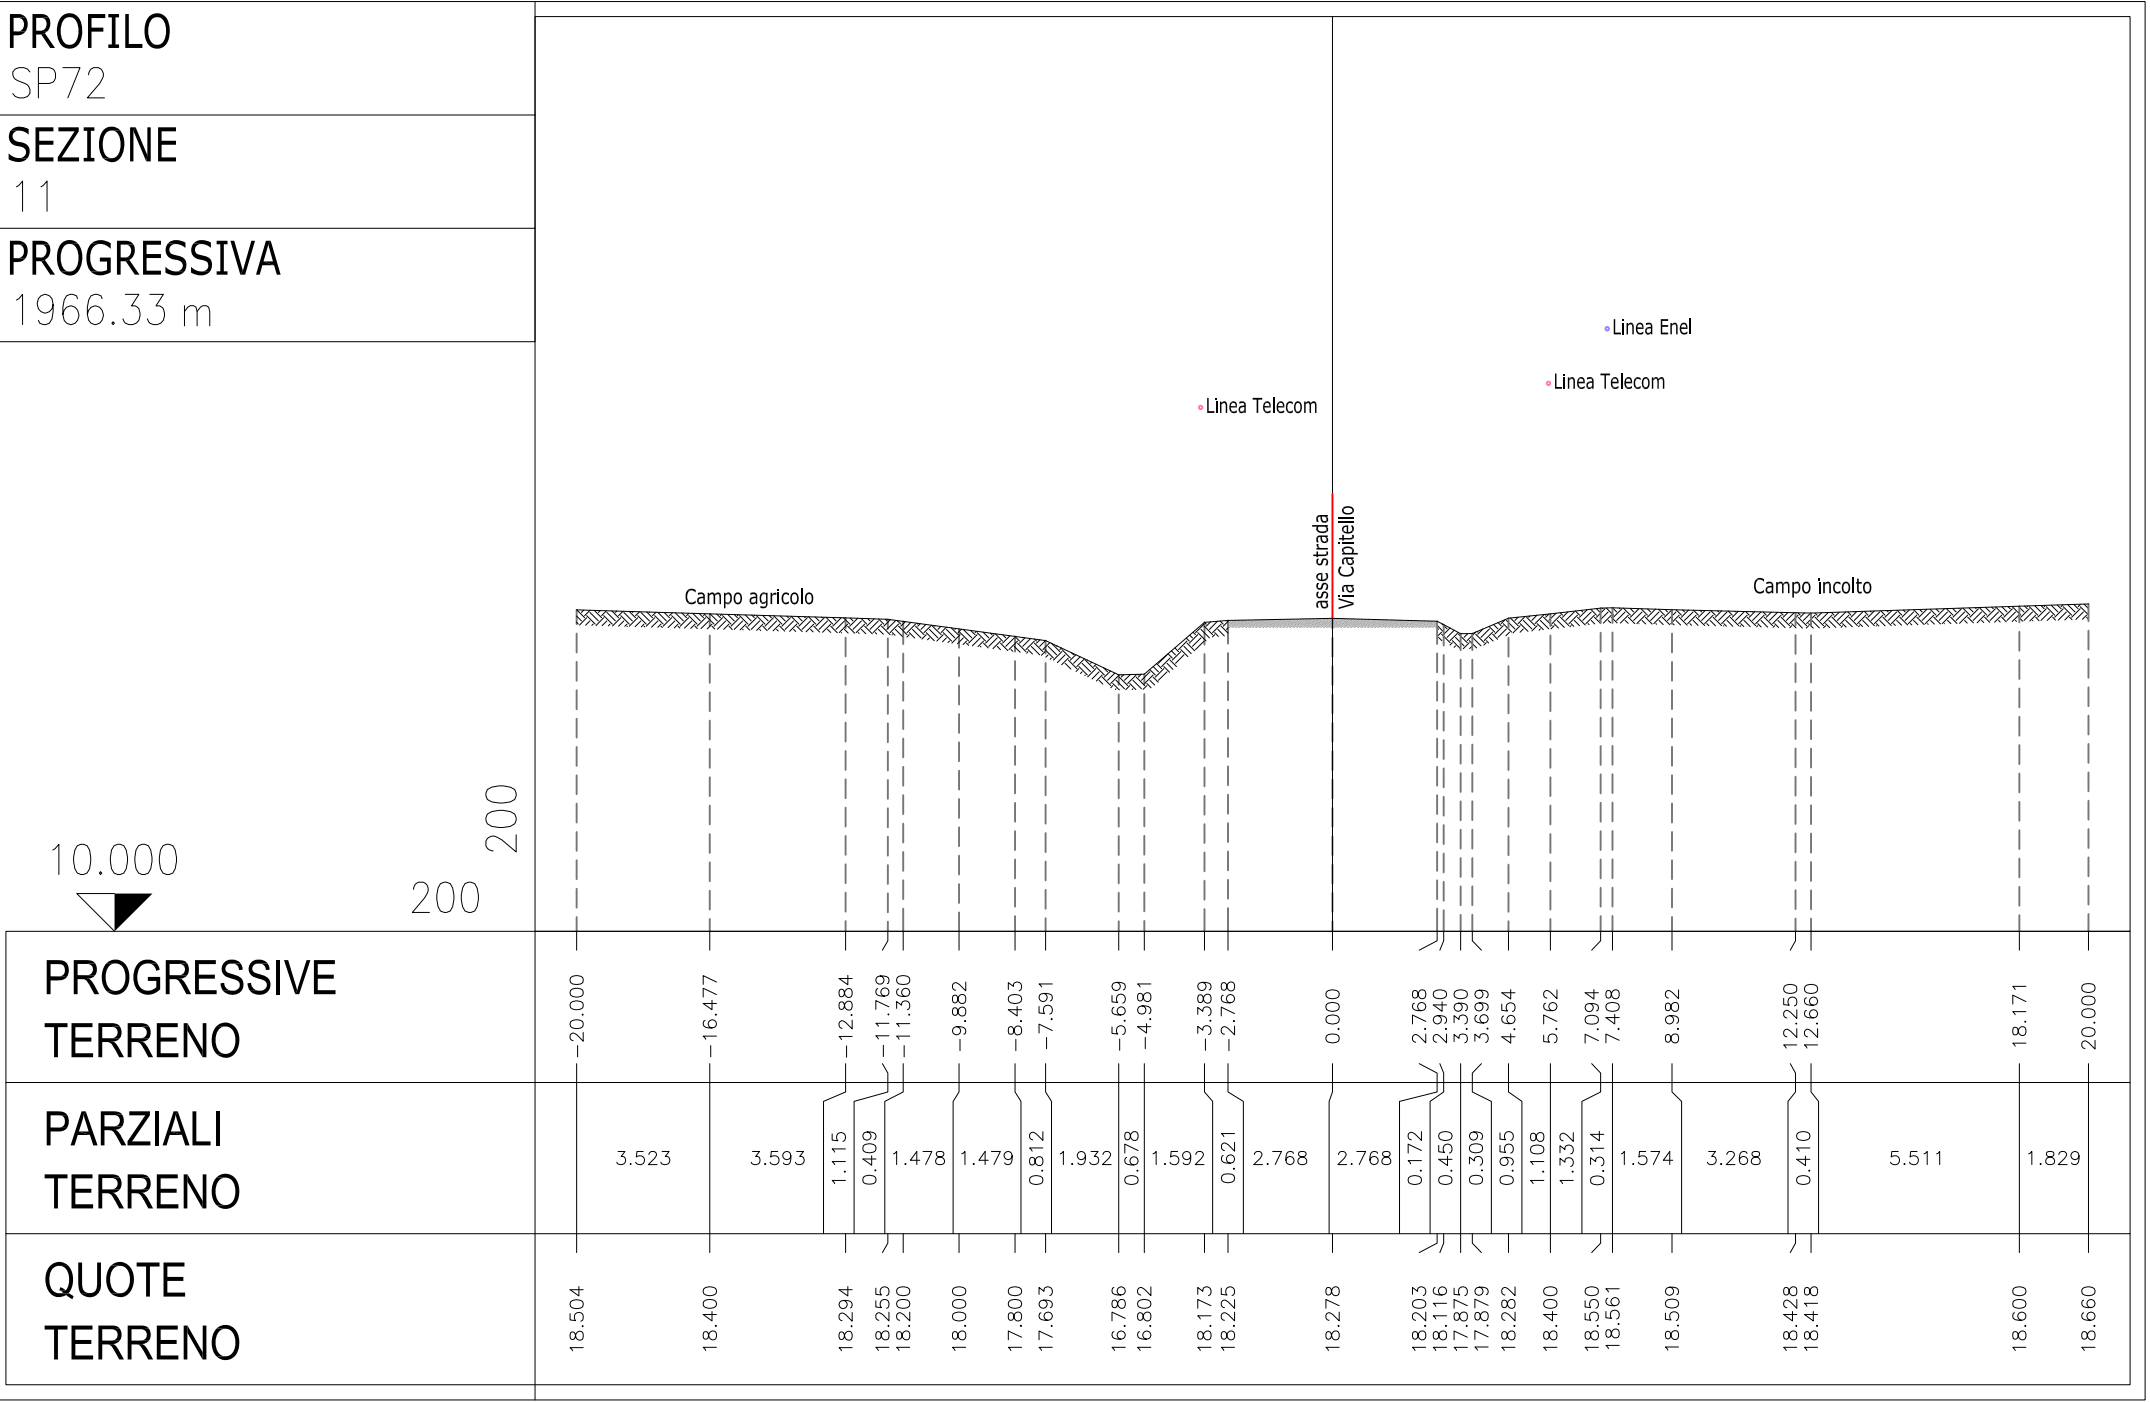
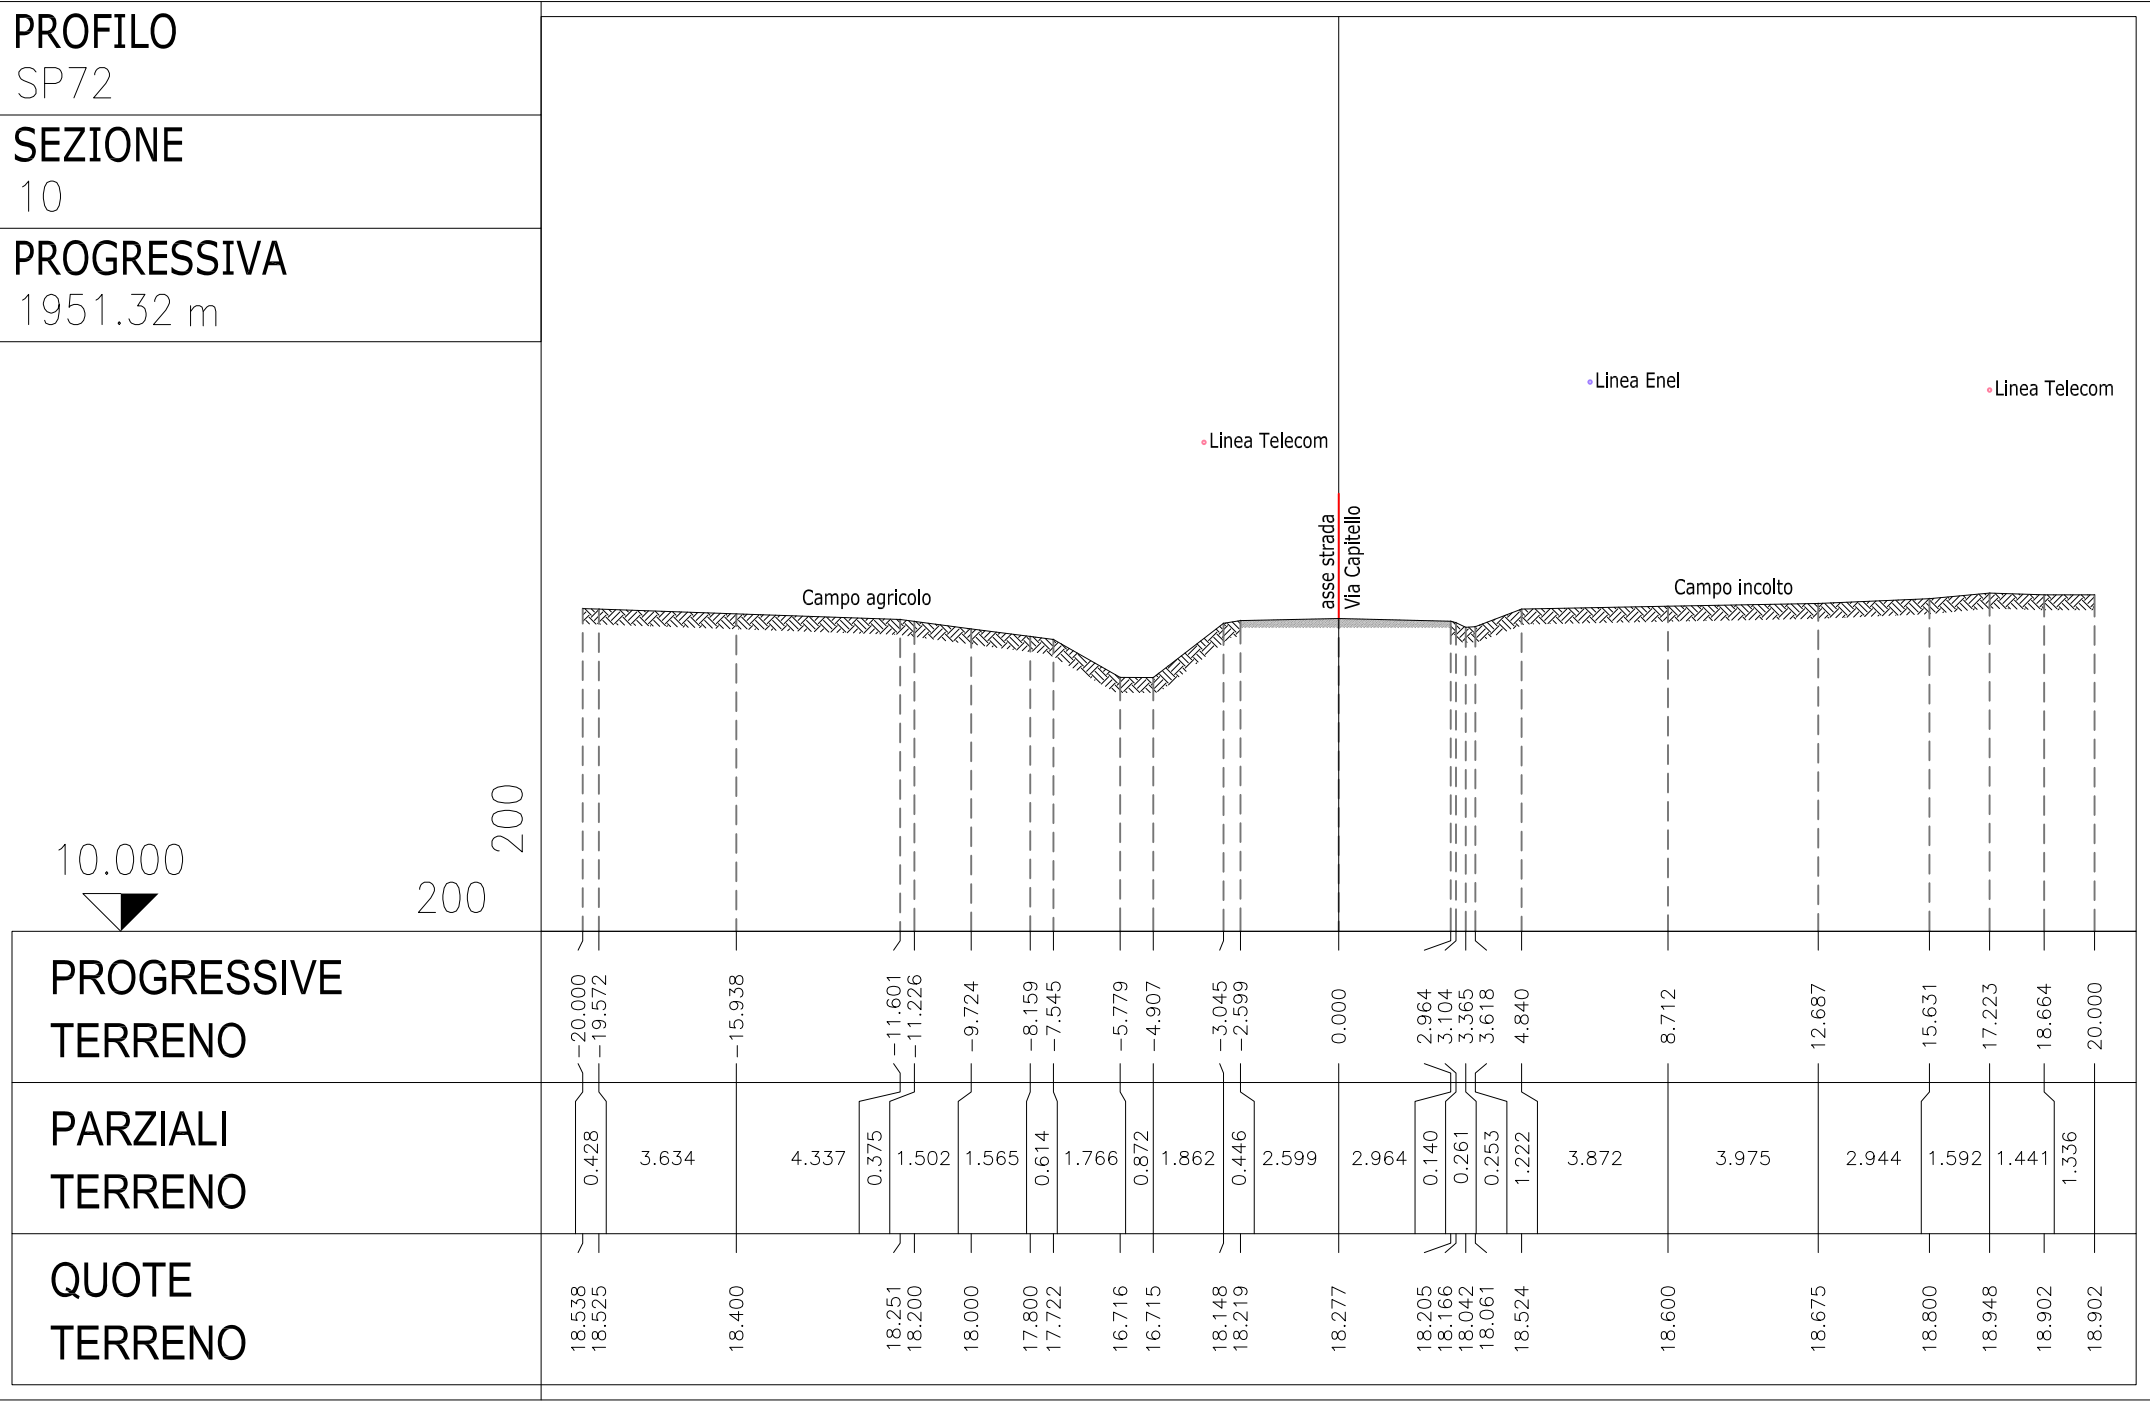
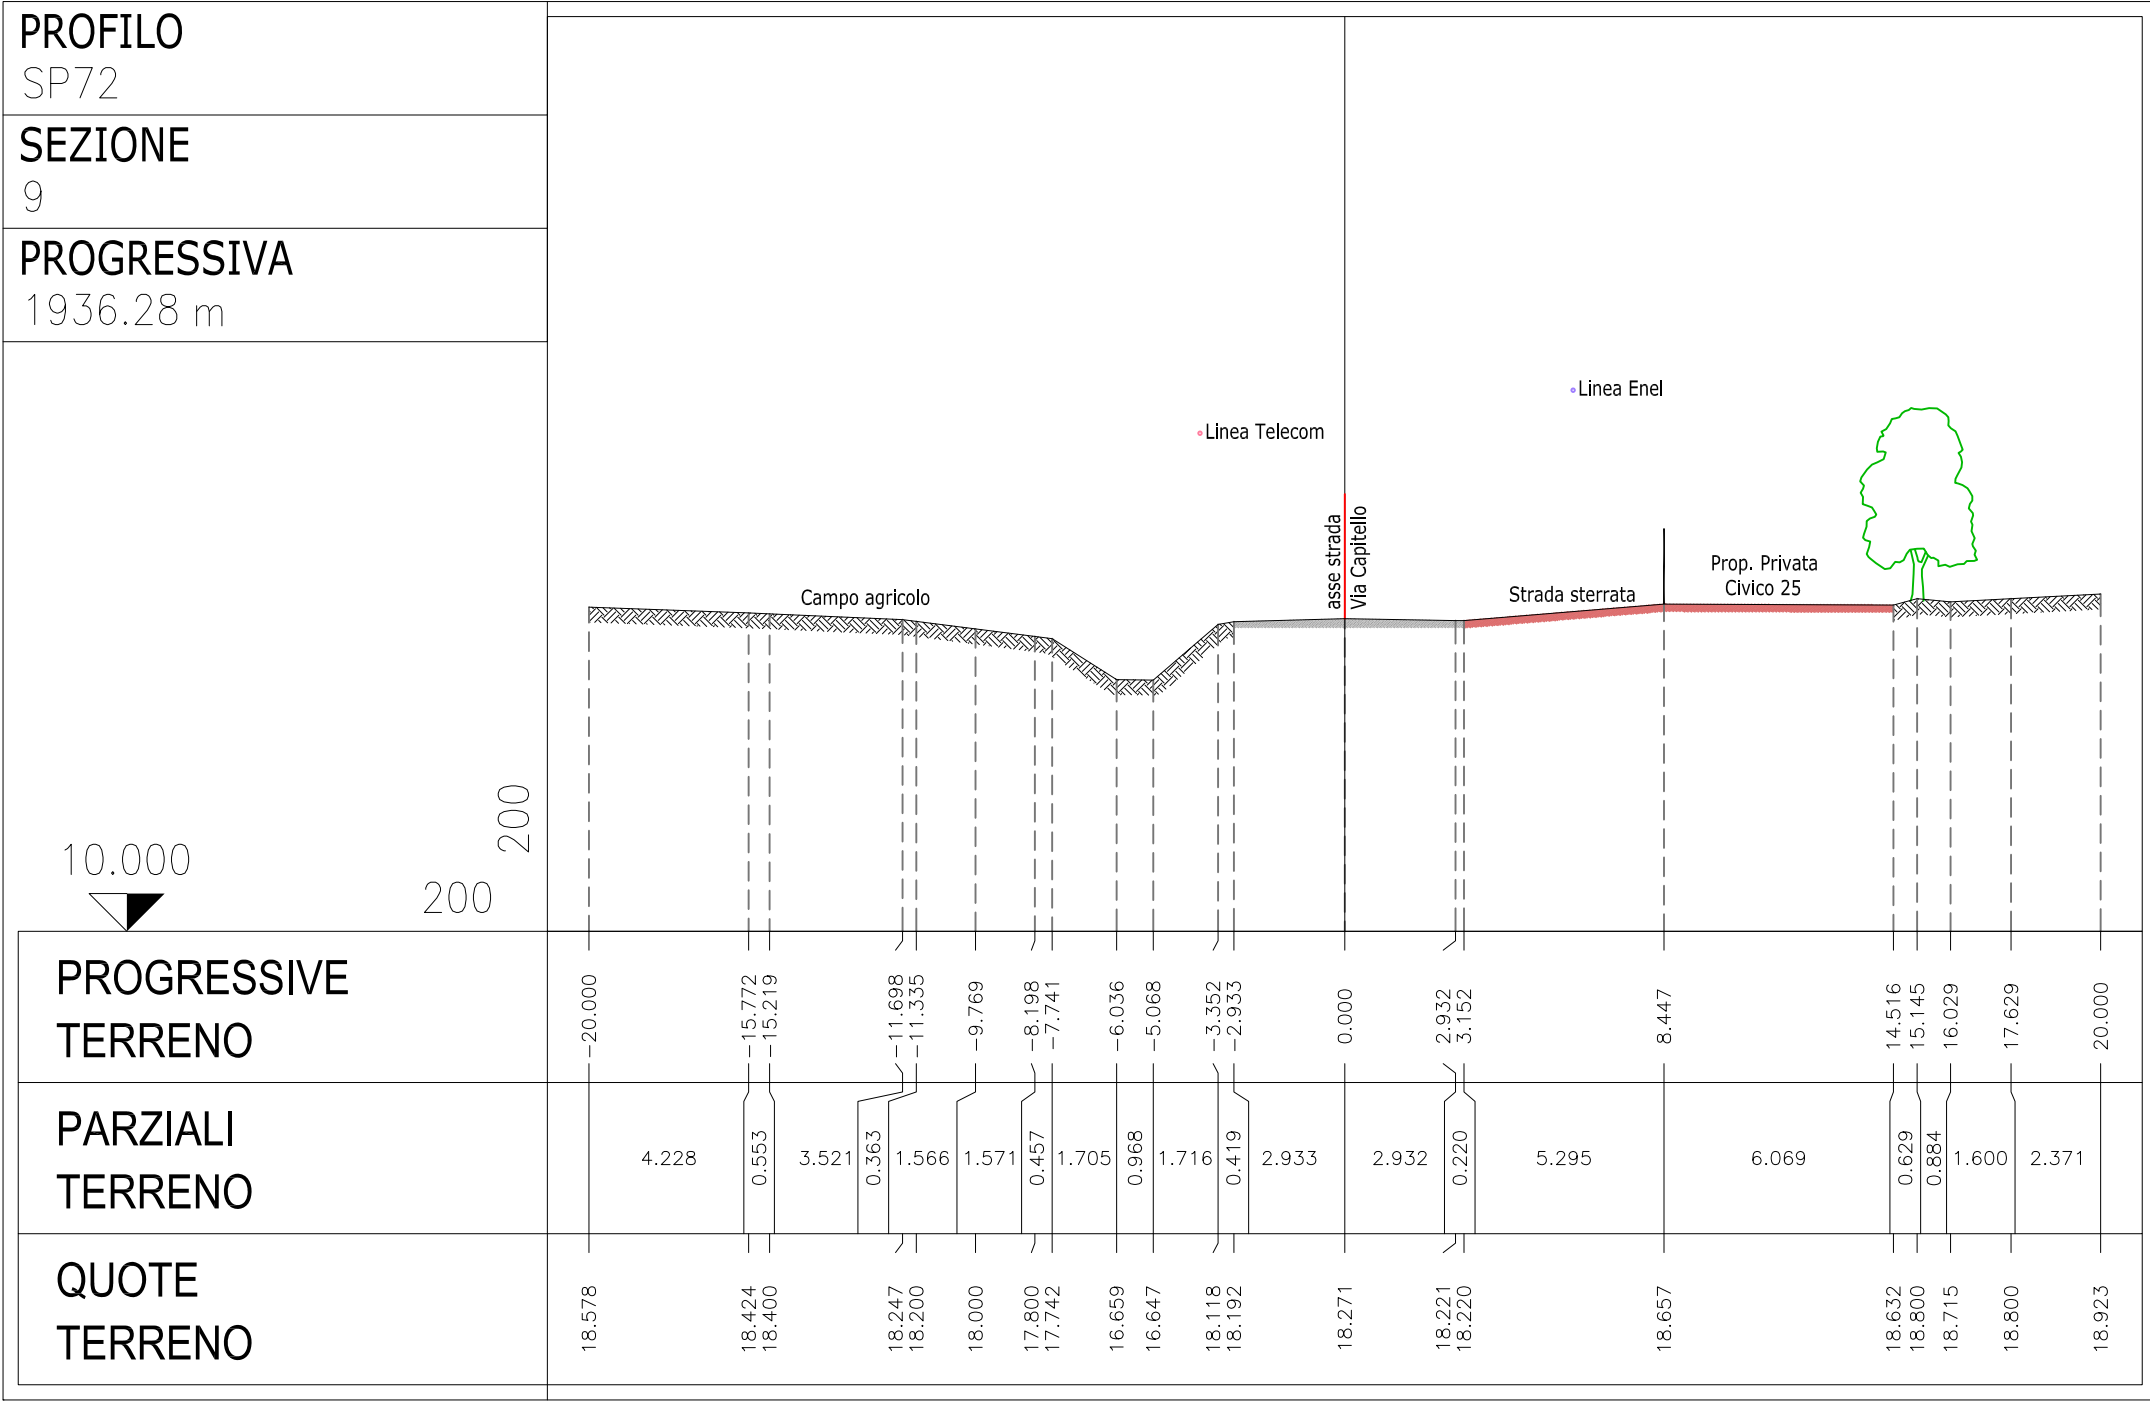
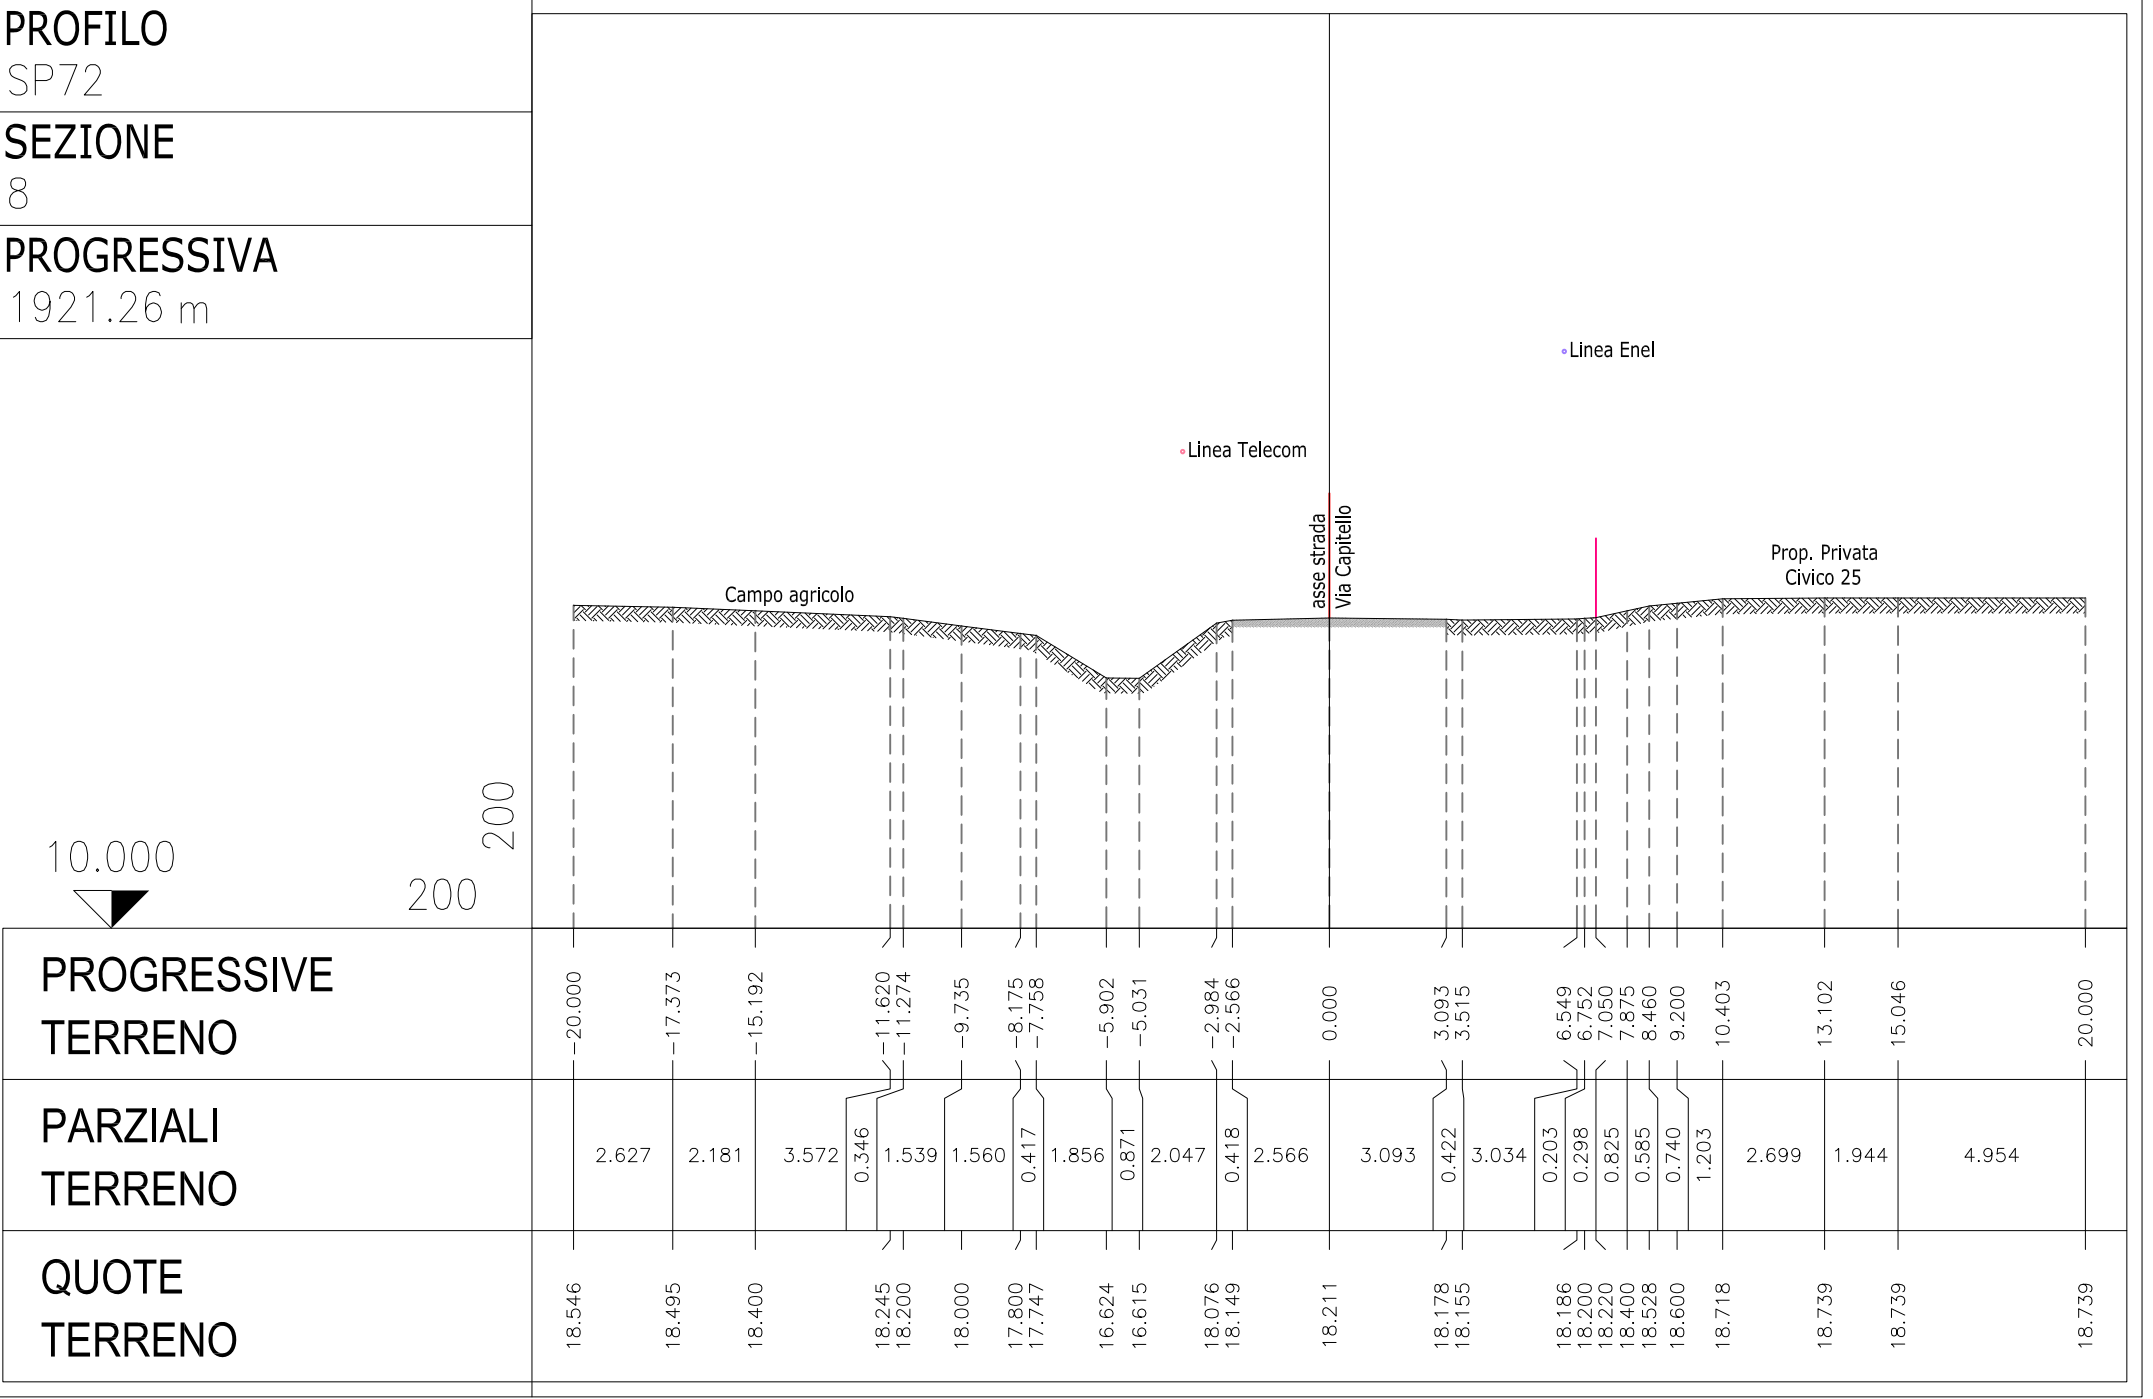
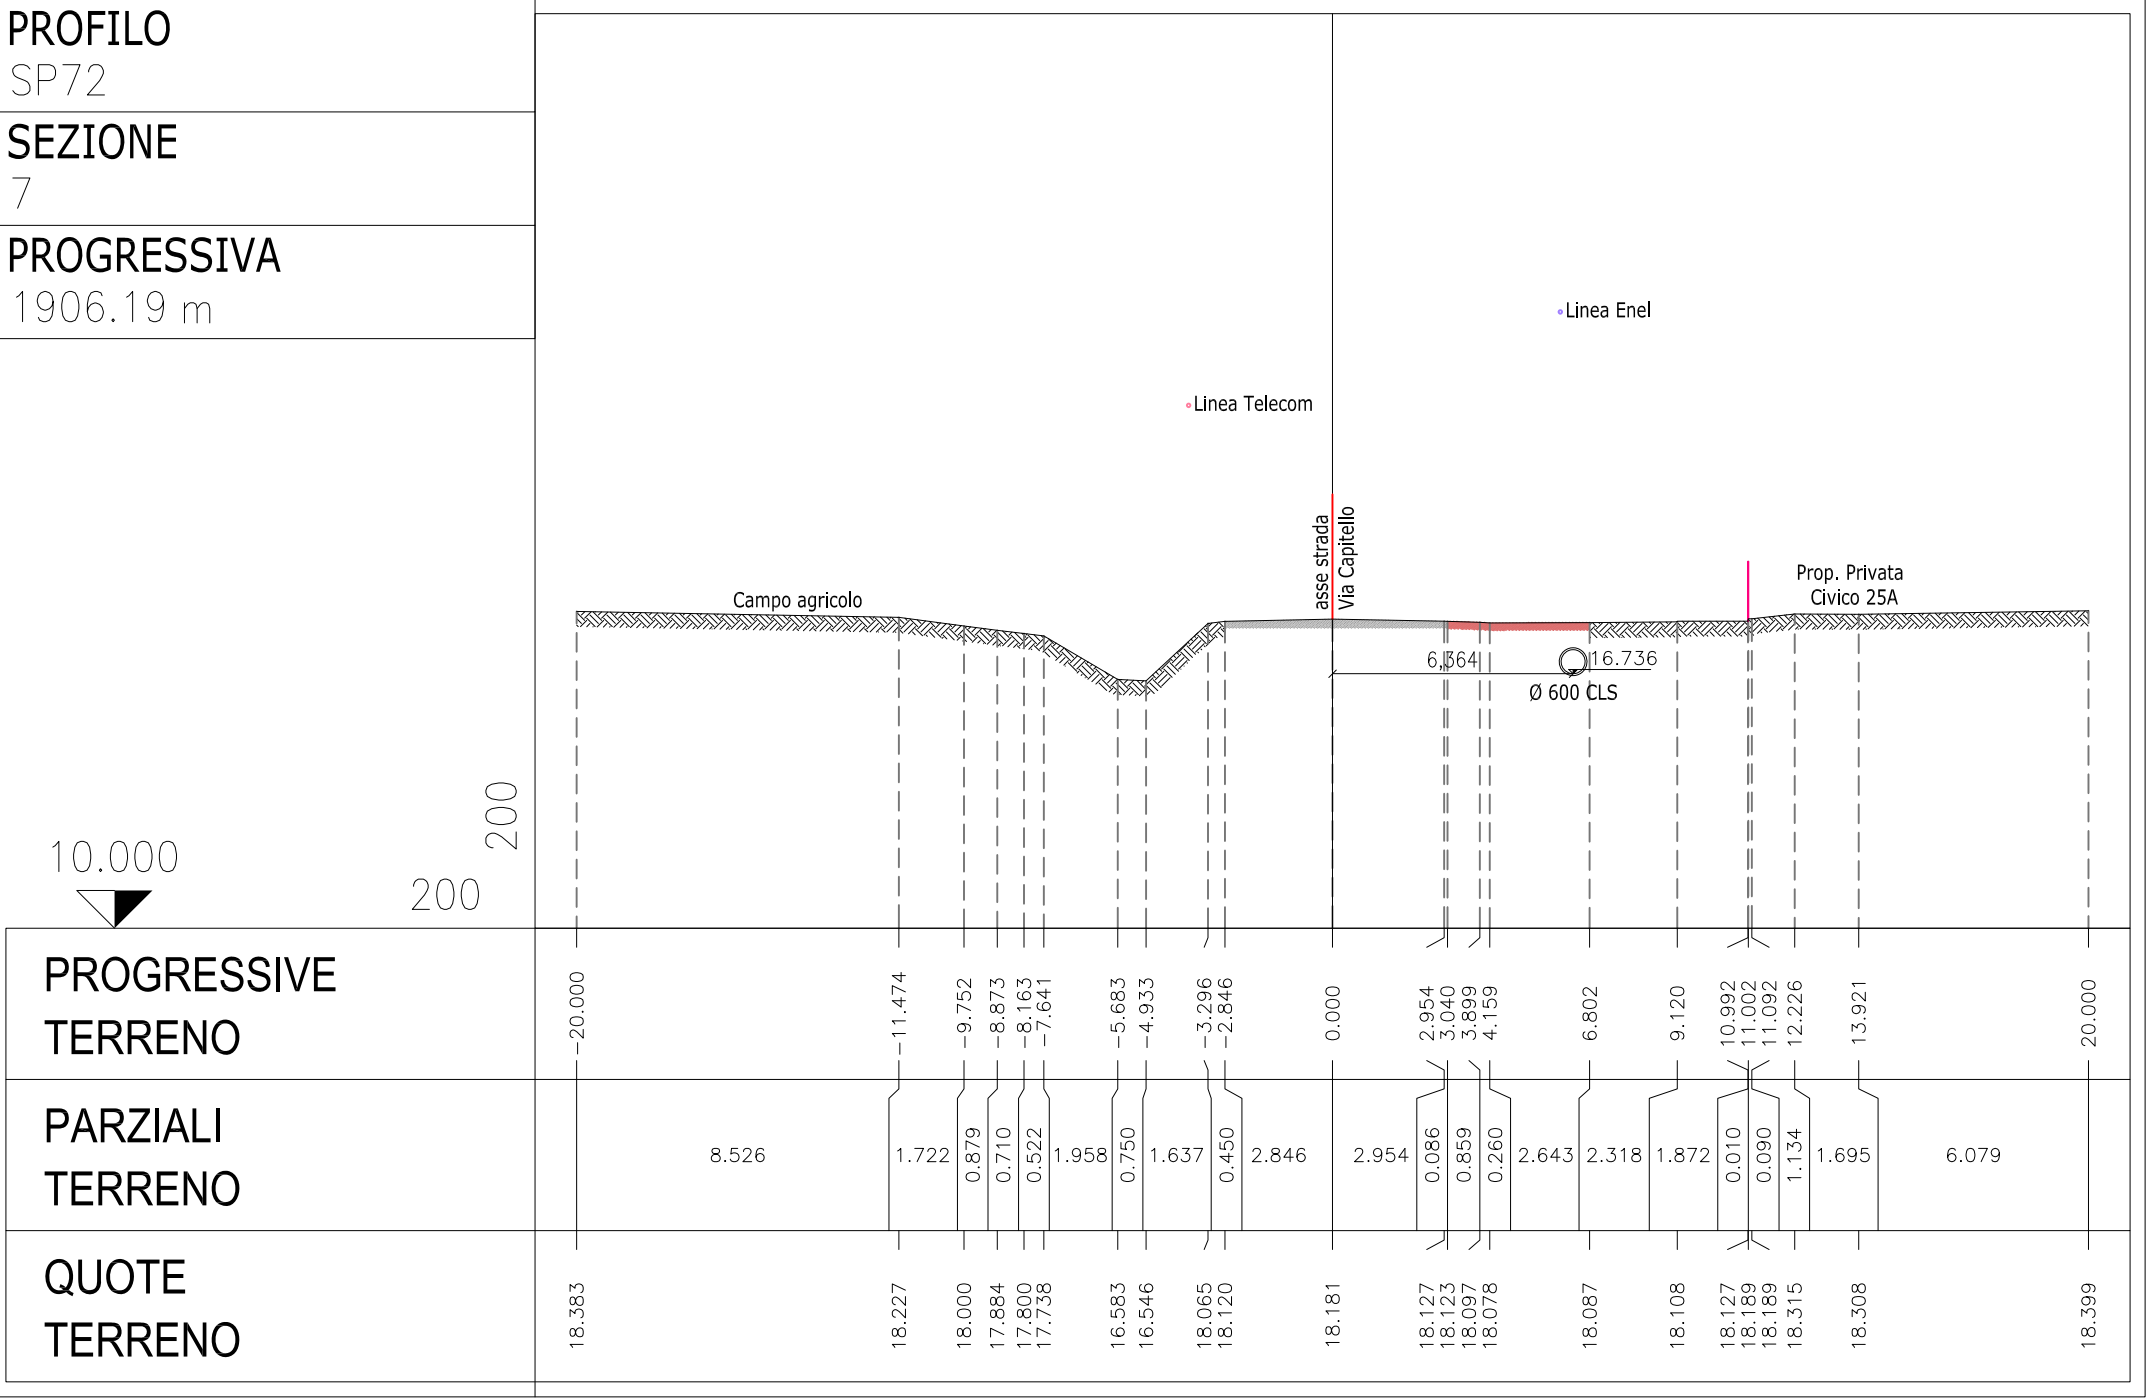


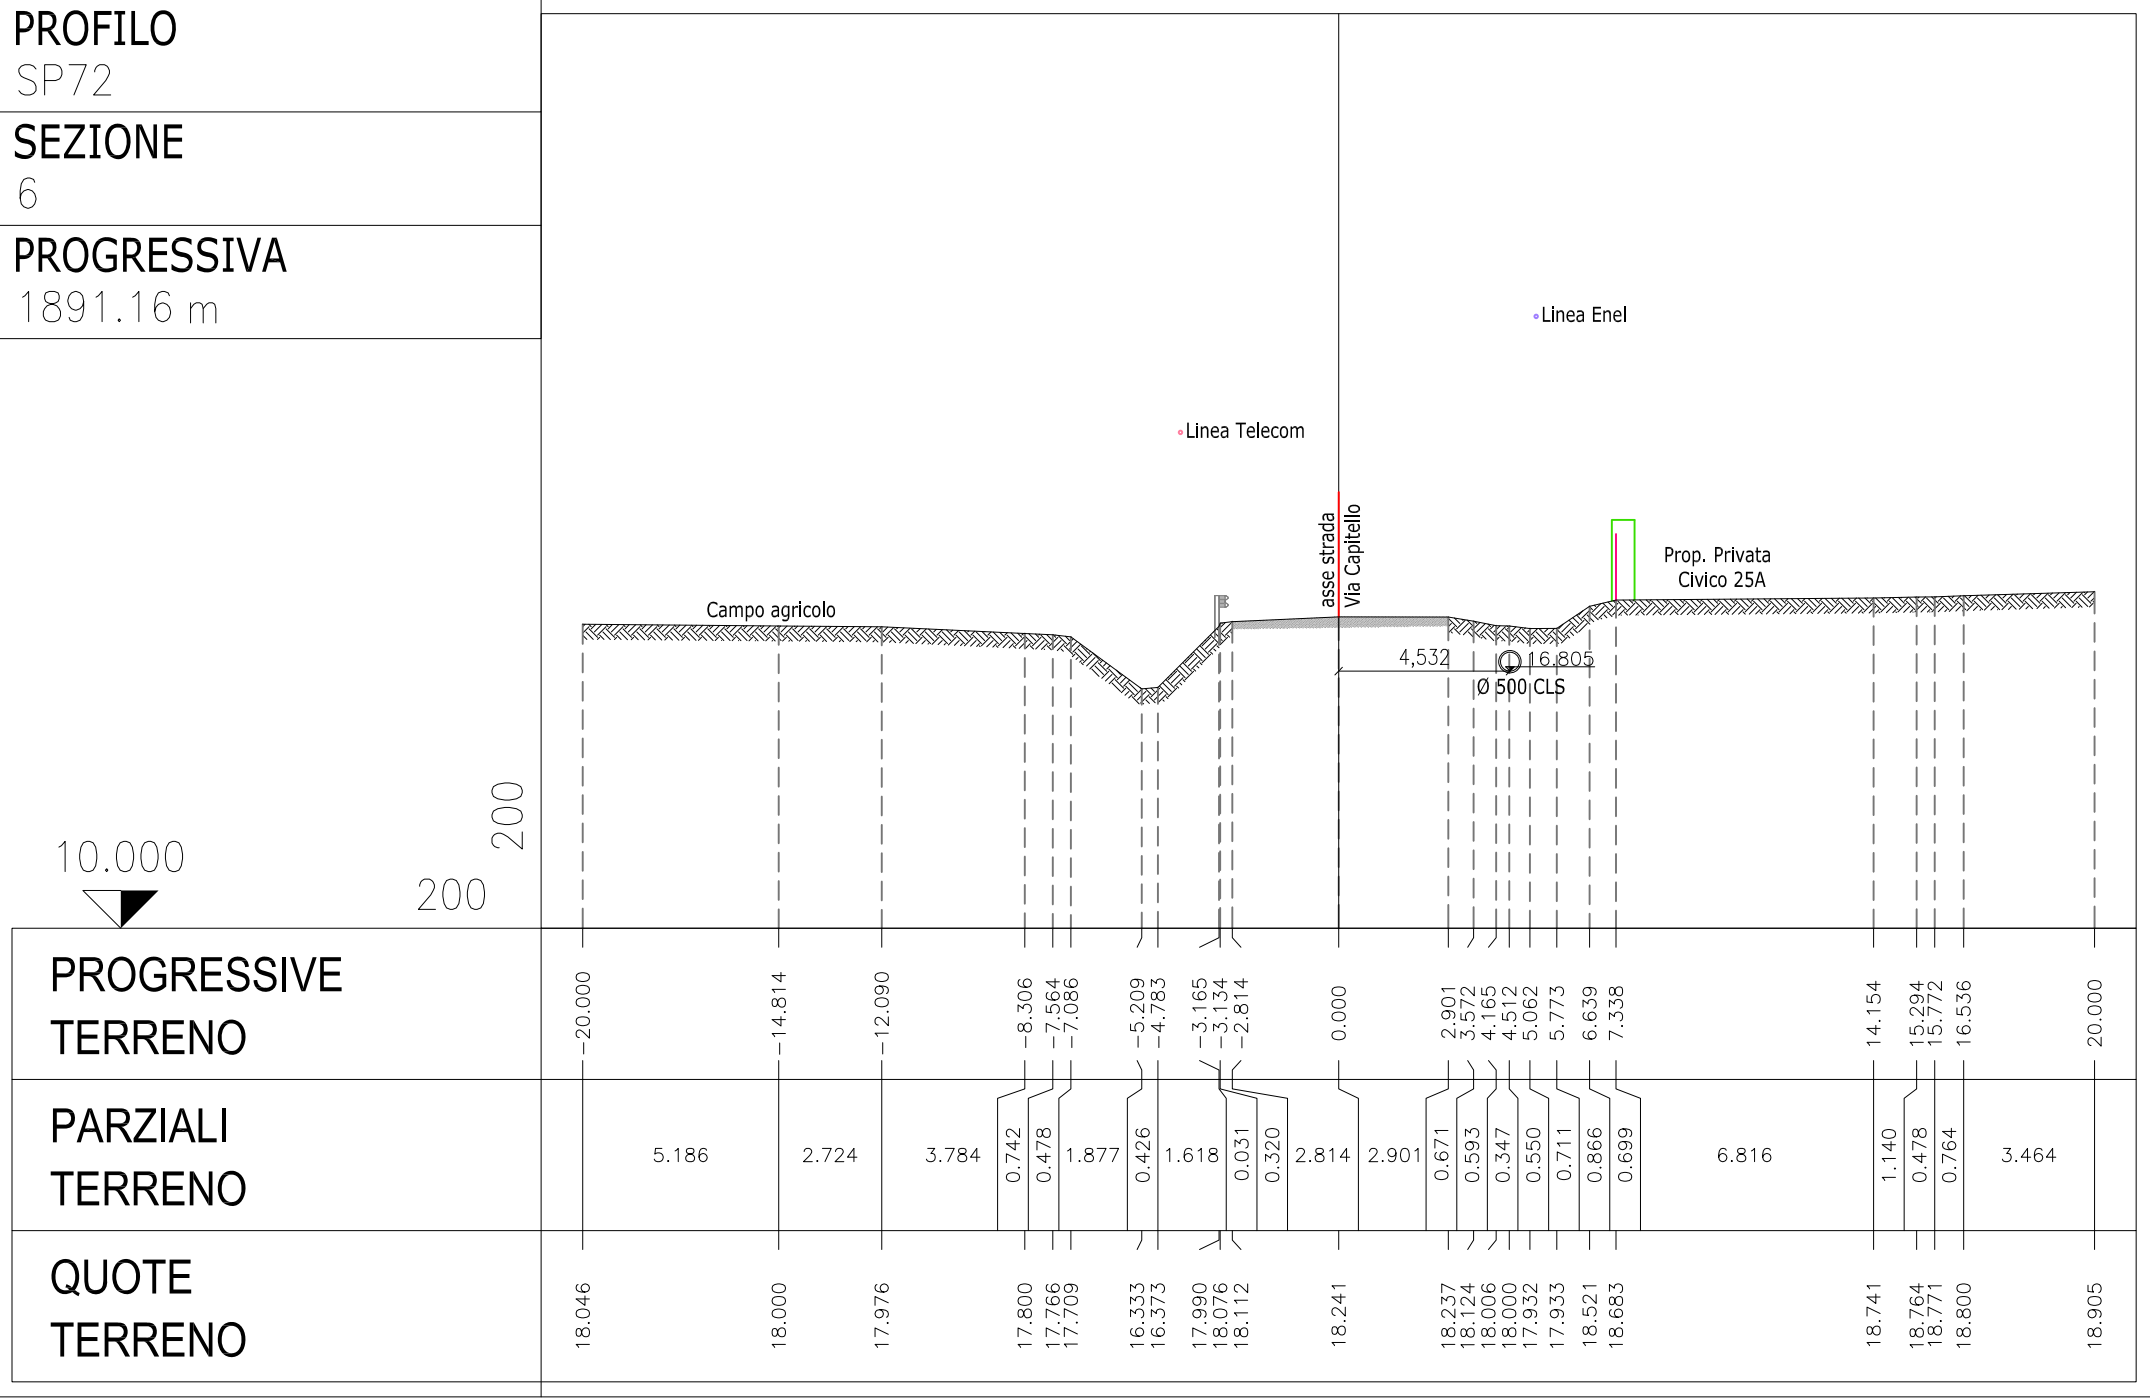

Per posizione sezioni
cfr. elab. n. 7.1 "RILIEVO TOPOGRAFICO - Planimetria (sezioni 1 + 9)"
ed elab. n. 7.2 "RILIEVO TOPOGRAFICO - Planimetria (sezioni 10 + 20)"

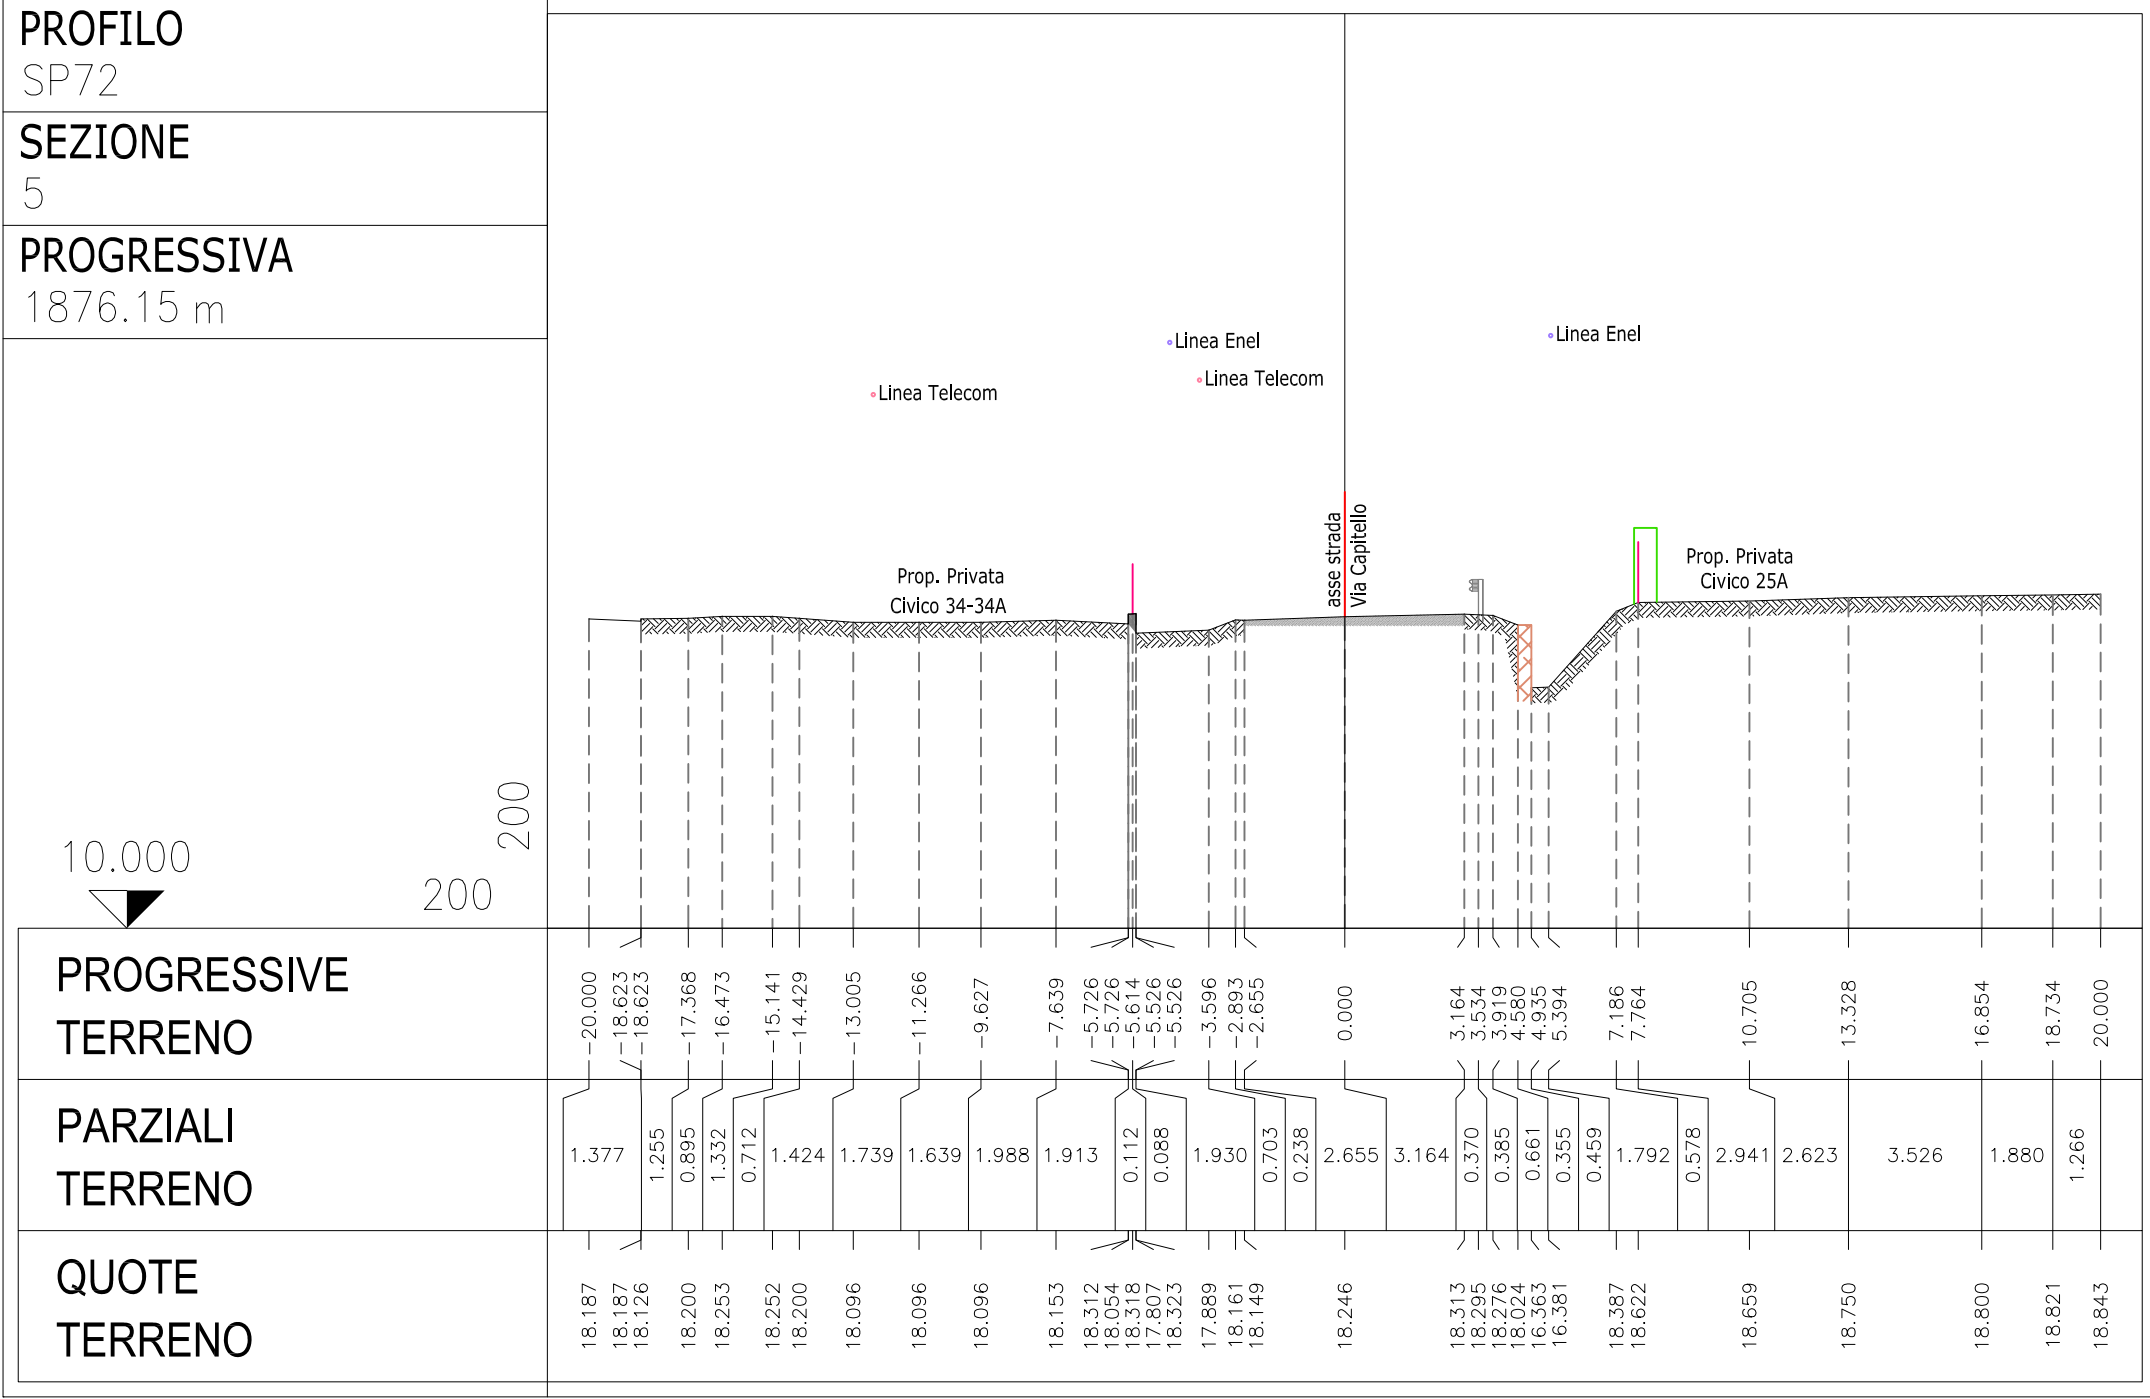

PROVINCIA DI PADOVA
Settore viabilità

LAVORI DI MIGLIORAMENTO SICUREZZA DELLE SS.PP.
BIL. 2022 – DM 224/20
Adeguamento della S.P. n. 72 "Sementina"
in Comune di Veggiano - Località Capitello
km 1+800 + km 3+090



DIRETTORE DELL'AREA TECNICA: Ing. Marco Pettina
RESPONSABILE UNICO DEL PROCEDIMENTO: geom. Mauro Veronese

PROGETTO DI FATTIBILITA' TECNICA ED ECONOMICA

PROGETTO: Ing. Franco Galuppo	COLLABORAZIONE: ARCSystem s.r.l. strada Battaglia, 129 35020 Albignasego (PD) tel. 049 2623248 email: franco.galuppo@arcsystem.it tel. 049 2623248	N. ELABORATO: 8.1	CODICE: PS010/PTE
via Chiesanuova, 195 int. 4 35138 Padova tel. 049 2623248 email: franco.galuppo@arcsystem.it tel. 049 2623248	Ing. Loris Lovo	SCALA: 1:200	DATA: APRILE 2022
			REV./DATA: