


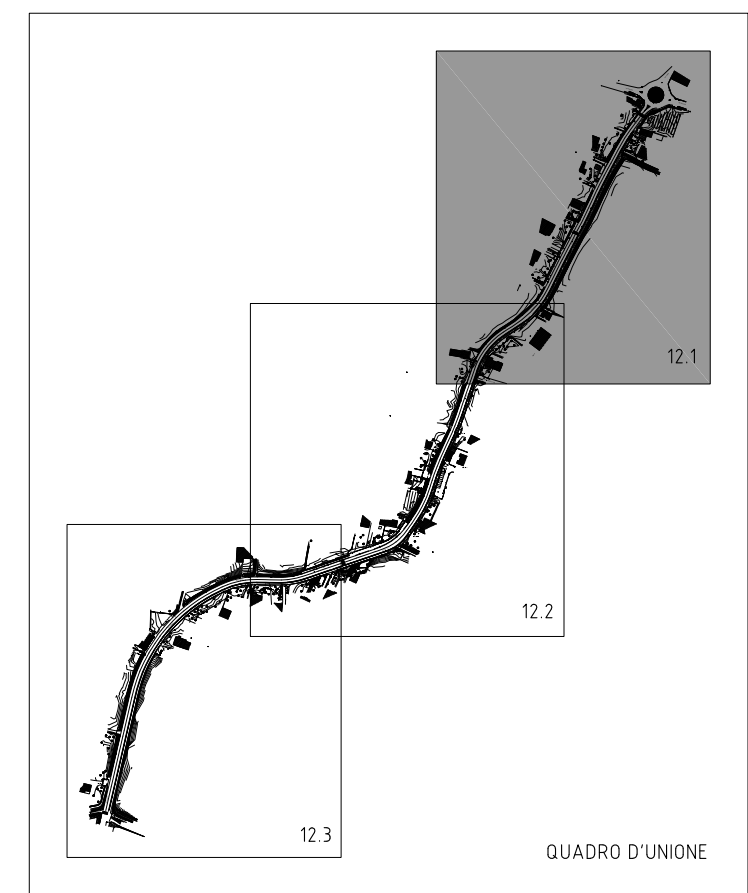

LEGENDA

- CARREGGIATA STRADALE

PERCORSO CICLOPEDONALE

ATTRAVERSAMENTO CICLOPEDONALE

ELEMENTO SPARTITRAFFICO

FABBRICATI

ACCESSO CARRAIO E ACCESSO PEDONALE

TETTOIE

CAPITELLO

FOSSI E SCOLI

PAVIMENTAZIONE IN BETONELLE

MURETTA CON RECINZIONE

RECINZIONE

SIEPE

ALBERO

AIUOLA

VIGNETO
- POZZETTO ACQUEDOTTO

TUBO-CAMICIA PER ATTRAVERSAMENTO ACQUEDOTTO

CADITOIA

POZZETTO D'ISPEZIONE FOGNATURA ACQUE BIANCHE

PUNTO LUCE I.P. SU PALO E POZZETTO DI ISPEZIONE

LINEA TELEFONICA AEREA SU PALI

LINEA ELETTRICA AEREA SU PALI

POZZO

MANUFATTI IN CLS

CURVE DI LIVELLO

LIMITE DEI LOTTI FUNZIONALI

Elab. n. 12.2



PROVINCIA DI PADOVA
Settore viabilità

LAVORI DI MIGLIORAMENTO SICUREZZA DELLE SS.PP.
BIL. 2022 – DM 224/20
Adeguamento della S.P. n. 72 “Sementina”
in Comune di Veggiano - Località Capitello
km 1+800 ÷ km 3+090



DIRIGENTE DELL'AREA TECNICA: ing. Marco Pettene
RESPONSABILE UNICO DEL PROCEDIMENTO: geom. Mauro Veronese

PROGETTO DI FATTIBILITA' TECNICA ED ECONOMICA

TITOLO ELABORATO		N. ELABORATO
PLANIMETRIA DI PROGETTO (sezioni 1 ÷ 29)		12.1
PROGETTISTA ing. Franco Galuppo	COLLABORATORI ARCSYSTEM s.r.l. strada Battaglia, 129 35020 Abbinasago (PD)	CODICE PS010-PFTE
via Chiesanuova, 195 int. 4 35136 Padova tel. 049 2923248 e-mail: franco.galuppo@ingpec.it pec: franco.galuppo@ingpec.eu	ing. Loris Lovo	SCALA 1:500
		DATA APRILE 2022
		REV./DATA

QUESTO DOCUMENTO NON POTRA' ESSERE COPIATO, RIPRODOTTO O ALTIMENTI PUBBLICATO IN TUTTO O IN PARTE SENZA IL CONSENSO SCRITTO DEL PROGETTISTA