


PROVINCIA
Settore via

LAVORI DI MIGLIORAMENTO SICUREZZA DELLE SS.PP.
BIL. 2022 – DM 224/20

Adeguamento della S.P. n. 72 "Semer
in Comune di Veggiano - Località Cap
PRIMO LOTTO FUNZIONALE - Lavoro 3-2020

PRIMO LOTTO FUNZIONALE - km 2+370 ÷ km 3+0

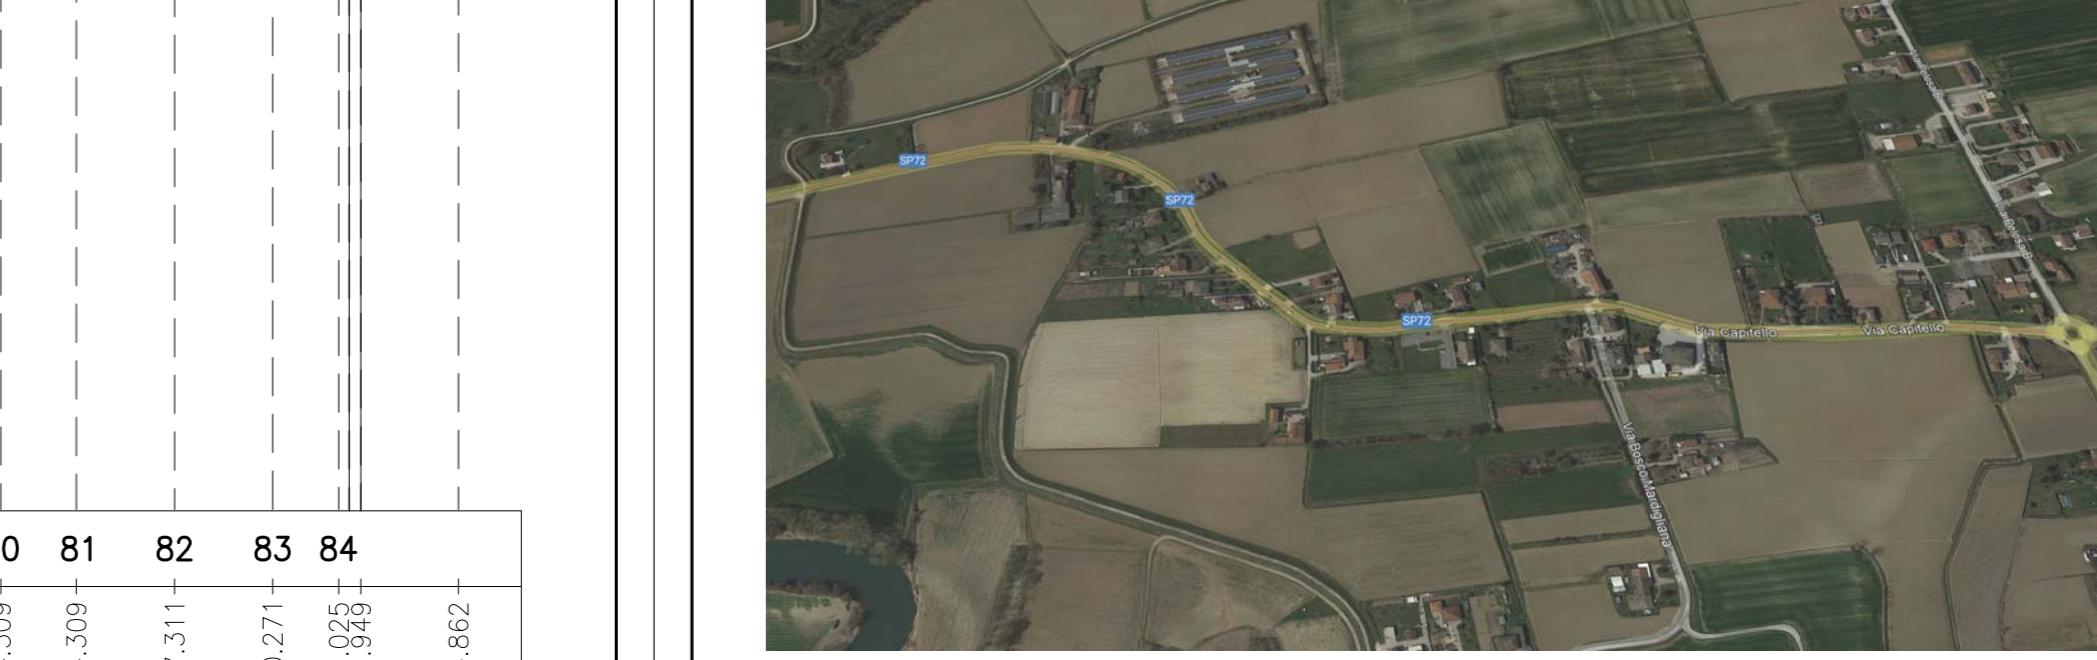

DIRIGENTE DELL'AREA TECNICA: ing. Marco Pe
RESPONSABILE UNICO DEL PROCEDIMENTO

PROGETTO DE

10 of 10

RILIE
Profilo ion

<p>PROGETTISTA ing. Franco Galuppo</p> <p>via Chiesanuova, 195 int. 4 35136 Padova tel. 348 2923248 e-mail: francopem@libero.it pec: franco.galuppo@ingpec.eu</p>	<p>COLLABORAZIONI ARCSYSTEM s.r.l. strada Battaglia, 129 35020 Albignasego (PD)</p> <p>ing. Loris Lovo dott. geol. Roberto Zago</p>	<p>CODICE PS010-PD1L</p> <p>SCALA 1:1000/100</p> <p>DATA MARZO 2023</p> <p>REV./DATA</p>
--	---	--