



LEGENDA

-  PUNTO BATTUTO E RELATIVA QUOTA
-  ASSE STRADALE
-  FABBRICATI
-  ACCESSO CARRAIO E ACCESSO PEDONALE
-  TETTOIE
-  FOSSI E SCOLI
-  PAVIMENTAZIONE IN BETONELLE
-  MURETTA CON RECINZIONE
-  RECINZIONE
-  SIEPE
-  ALBERO
-  AIUOLA
-  VIGNETO
-  CARTELLE E SEGNALI STRADALI
-  GUARD-RAIL
-  MANUFATTI IN CLS

-  POZZETTO, SARACINESCA E CHIUSINO ACQUEDOTTO
-  TUBO - CAMICIA PER ATTRAVERSAMENTO ACQUEDOTTO
-  CADITOIA E TUBAZIONE DI SCARICO ACQUE BIANCHE
-  POZZETTO D'ISPEZIONE FOGNATURA ACQUE BIANCHE

-  CONTATORE, STACCO PREDISPOSTO, VALVOLA, SFIATO/PALINA/CHIUSINO RETE GAS-METANO
-  PUNTO LUCE IP. SU PALO E POZZETTO D'ISPEZIONE
-  LINEA TELEFONICA AEREA SU PALI
-  POZZETTO D'ISPEZIONE, COLONNINA E ARMADIO FUORI TERRA RETE SERVIZIO TELEFONICO
-  LINEA ELETTRICA AEREA SU PALI
-  CONTATORE, CASSETTA FUORI TERRA E POZZETTI D'ISPEZIONE RETE DISTRIBUZIONE ENERGIA ELETTRICA

-  LIMITE AMBITO DI INTERVENTO DEL PRIMO LOTTO FUNZIONALE

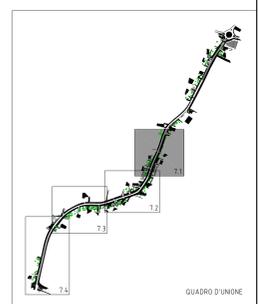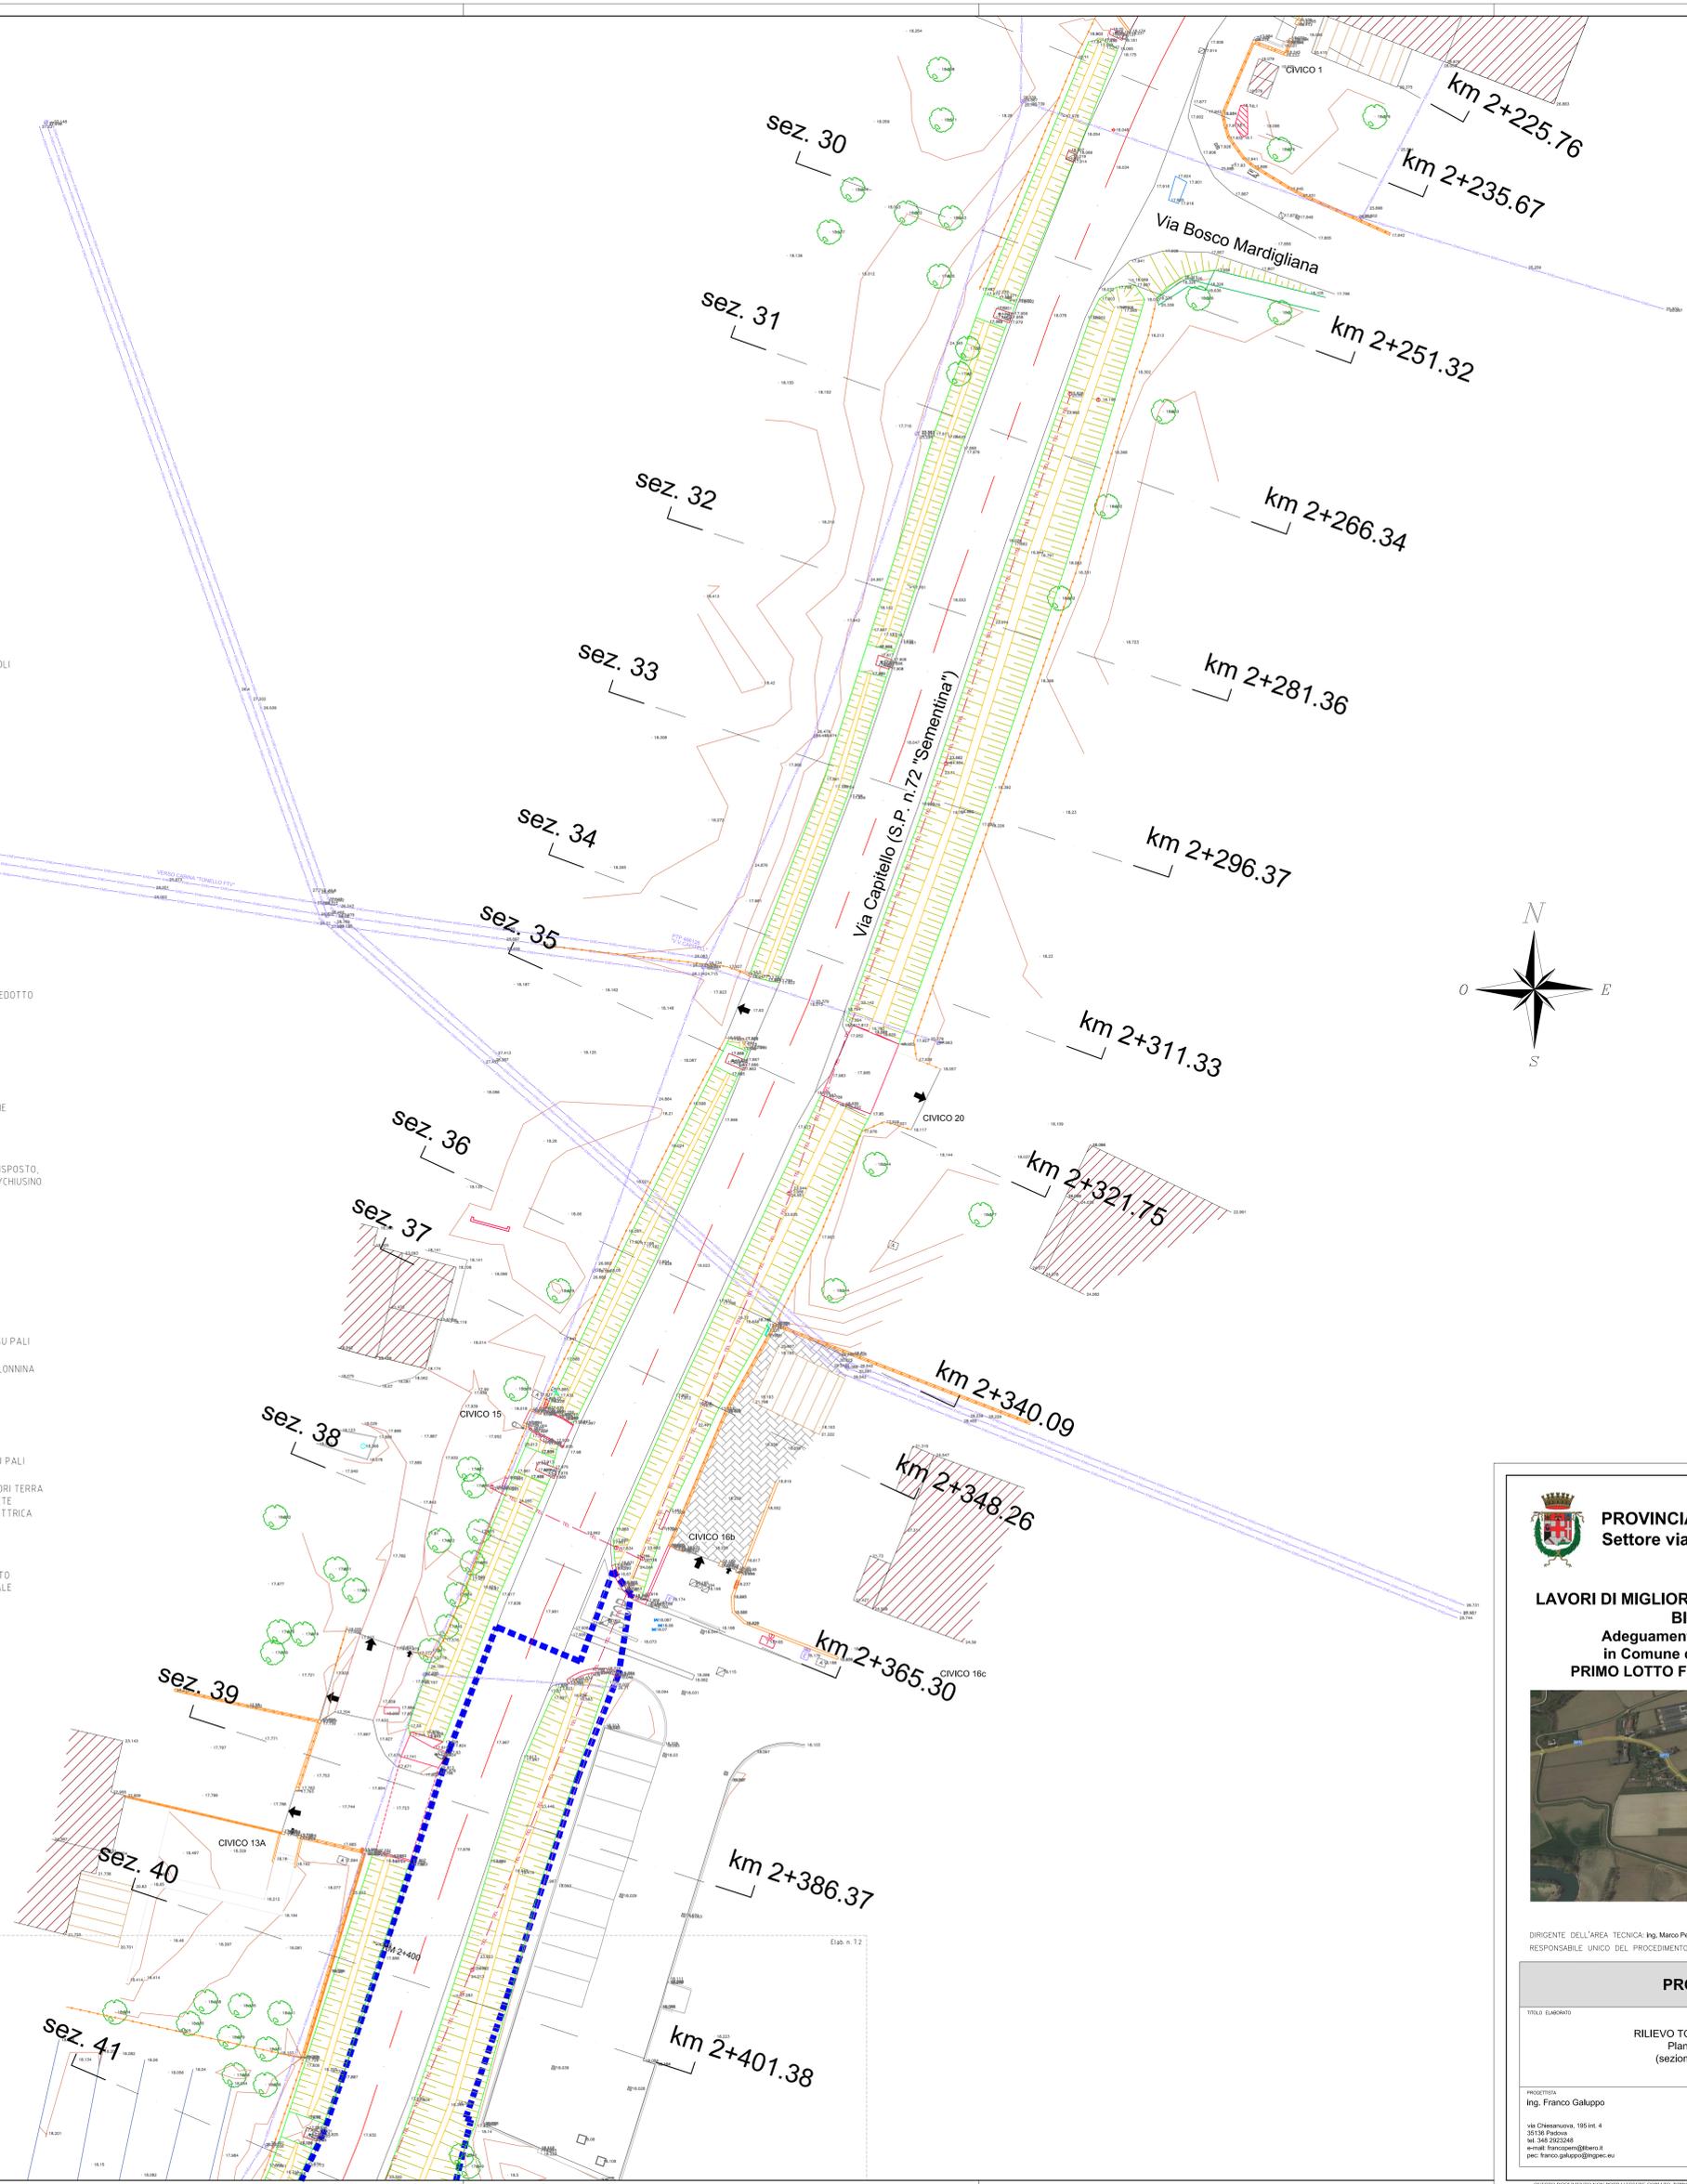

 **PROVINCIA DI PADOVA**
 Settore viabilità

LAVORI DI MIGLIORAMENTO SICUREZZA DELLE SS.PP.
BIL. 2022 – DM 224/20
Adeguamento della S.P. n. 72 "Sementina"
in Comune di Veggiano - Località Capitello
PRIMO LOTTO FUNZIONALE - km 2+370 + km 3+090



DIRIGENTE DELL'AREA TECNICA: Ing. Marco Pletone
 RESPONSABILE UNICO DEL PROCEDIMENTO: geom. Mauro Veronese

PROGETTO DEFINITIVO		
TITOLO ELABORATO	RILIEVO TOPOGRAFICO Planimetria (sezioni 30 + 40)	N. ELABORATO 7.1
PROGETTISTA Ing. Franco Galuppo	COLLABORATORI ARCSYSTEM s.r.l. viale Battaglia, 129 35020 Abbadisanta (PD)	CODICE PS010-PD/IL
via Clemenconi, 165 int. 4 35150 Padova tel. 049 2022249 e-mail: francoem@beno.it pec: franco.galuppo@ingpec.eu	Ing. Loris Lovo dott. geol. Roberto Zago	SCALA 1:200 DATA MARZO 2023 REV./DATA