



PROVINCIA DI PADOVA
Settore viabilità


LAVORI DI MIGLIORAMENTO SICUREZZA DELLE SS.PP.
BIL. 2022 – DM 224/20
Adeguamento della S.P. n. 72 "Sementina"
in Comune di Veggiano - Località Capitello
PRIMO LOTTO FUNZIONALE - km 2+370 ÷ km 3+090



DIRIGENTE DELL'AREA TECNICA: ing. Marco Pettene
RESPONSABILE UNICO DEL PROCEDIMENTO: geom. Mauro Veronese

| VALUTAZIONE DI COMPATIBILITA' IDRAULICA | | |
|--|---|------------|
| TITOLO ELABORATO | N. ELABORATO | |
| SCHEMATIZZAZIONE DELLA RETE SCOLANTE ESISTENTE | B | |
| PROGETTISTA | COLLABORAZIONE | CODICE |
| ing. Franco Galuppo | ARCSystem s.r.l. strada Battaglia, 129 35020 Albignasego (PD) | PS010-PD1L |
| via Chiesanuova, 195 int. 4 35136 Padova tel. 348 2523248 e-mail: franco.galuppo@ingpec.it pec: franco.galuppo@ingpec.eu | ing. Loris Lovo dott. geol. Roberto Zago | SCALA |
| | | 1:1000 |
| | | DATA |
| | | MARZO 2023 |
| | | REV./DATA |
| | | |

QUESTO DOCUMENTO NON POTRA' ESSERE COPIATO, RIPRODOTTO O ALTRIMENTI PUBBLICATO IN TUTTO O IN PARTE SENZA IL CONSENSO SCRITTO DEL PROGETTISTA

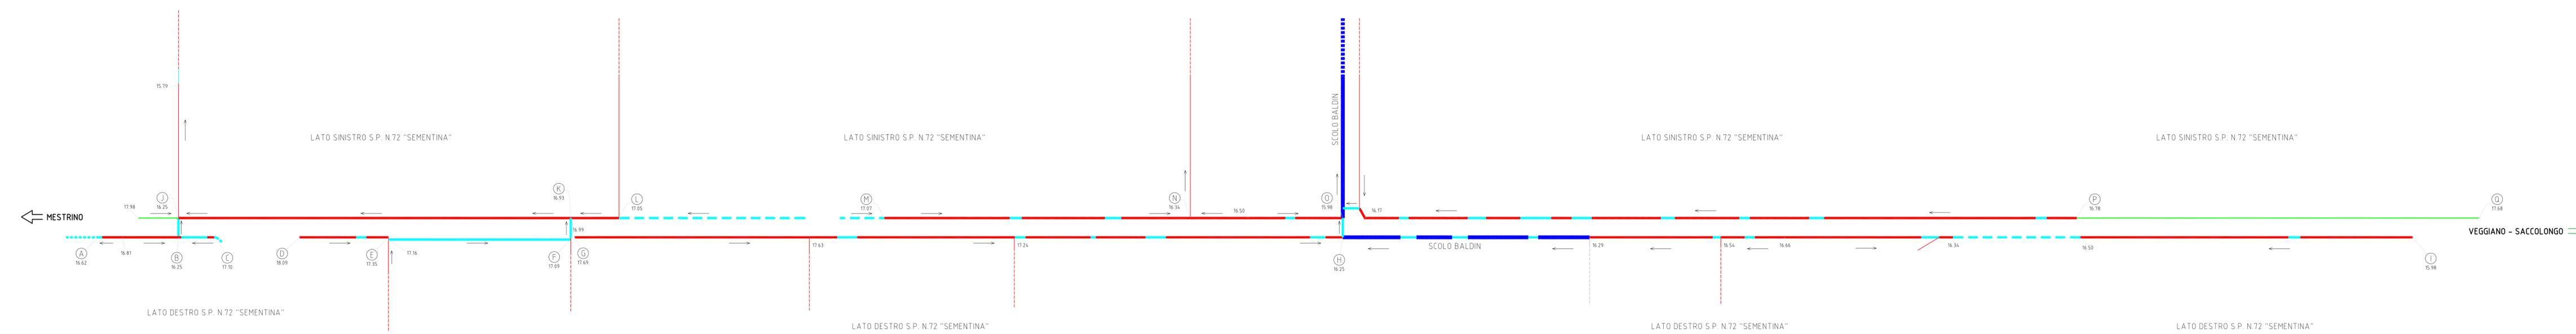

- SCOLO CONSOZIALE BALDIN
- TOMBAMENTI ED ATTRAVERSAMENTI ESISTENTI
- FOSSI E SCOLI SECONDARI
- PUNTO DI RIFERIMENTO E QUOTA FONDO FOSSO/COLLETTORE
- FOSSI DI GUARDIA DELLA STRADA PROVINCIALE
- TOMBAMENTI DI INCERTA CONFIGURAZIONE
- DEFLUSSO SUPERFICIALE SENZA FOSSO DI GUARDIA