
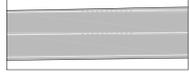
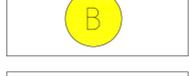
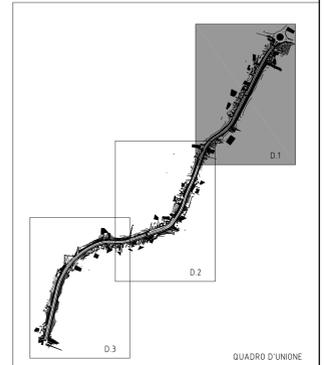
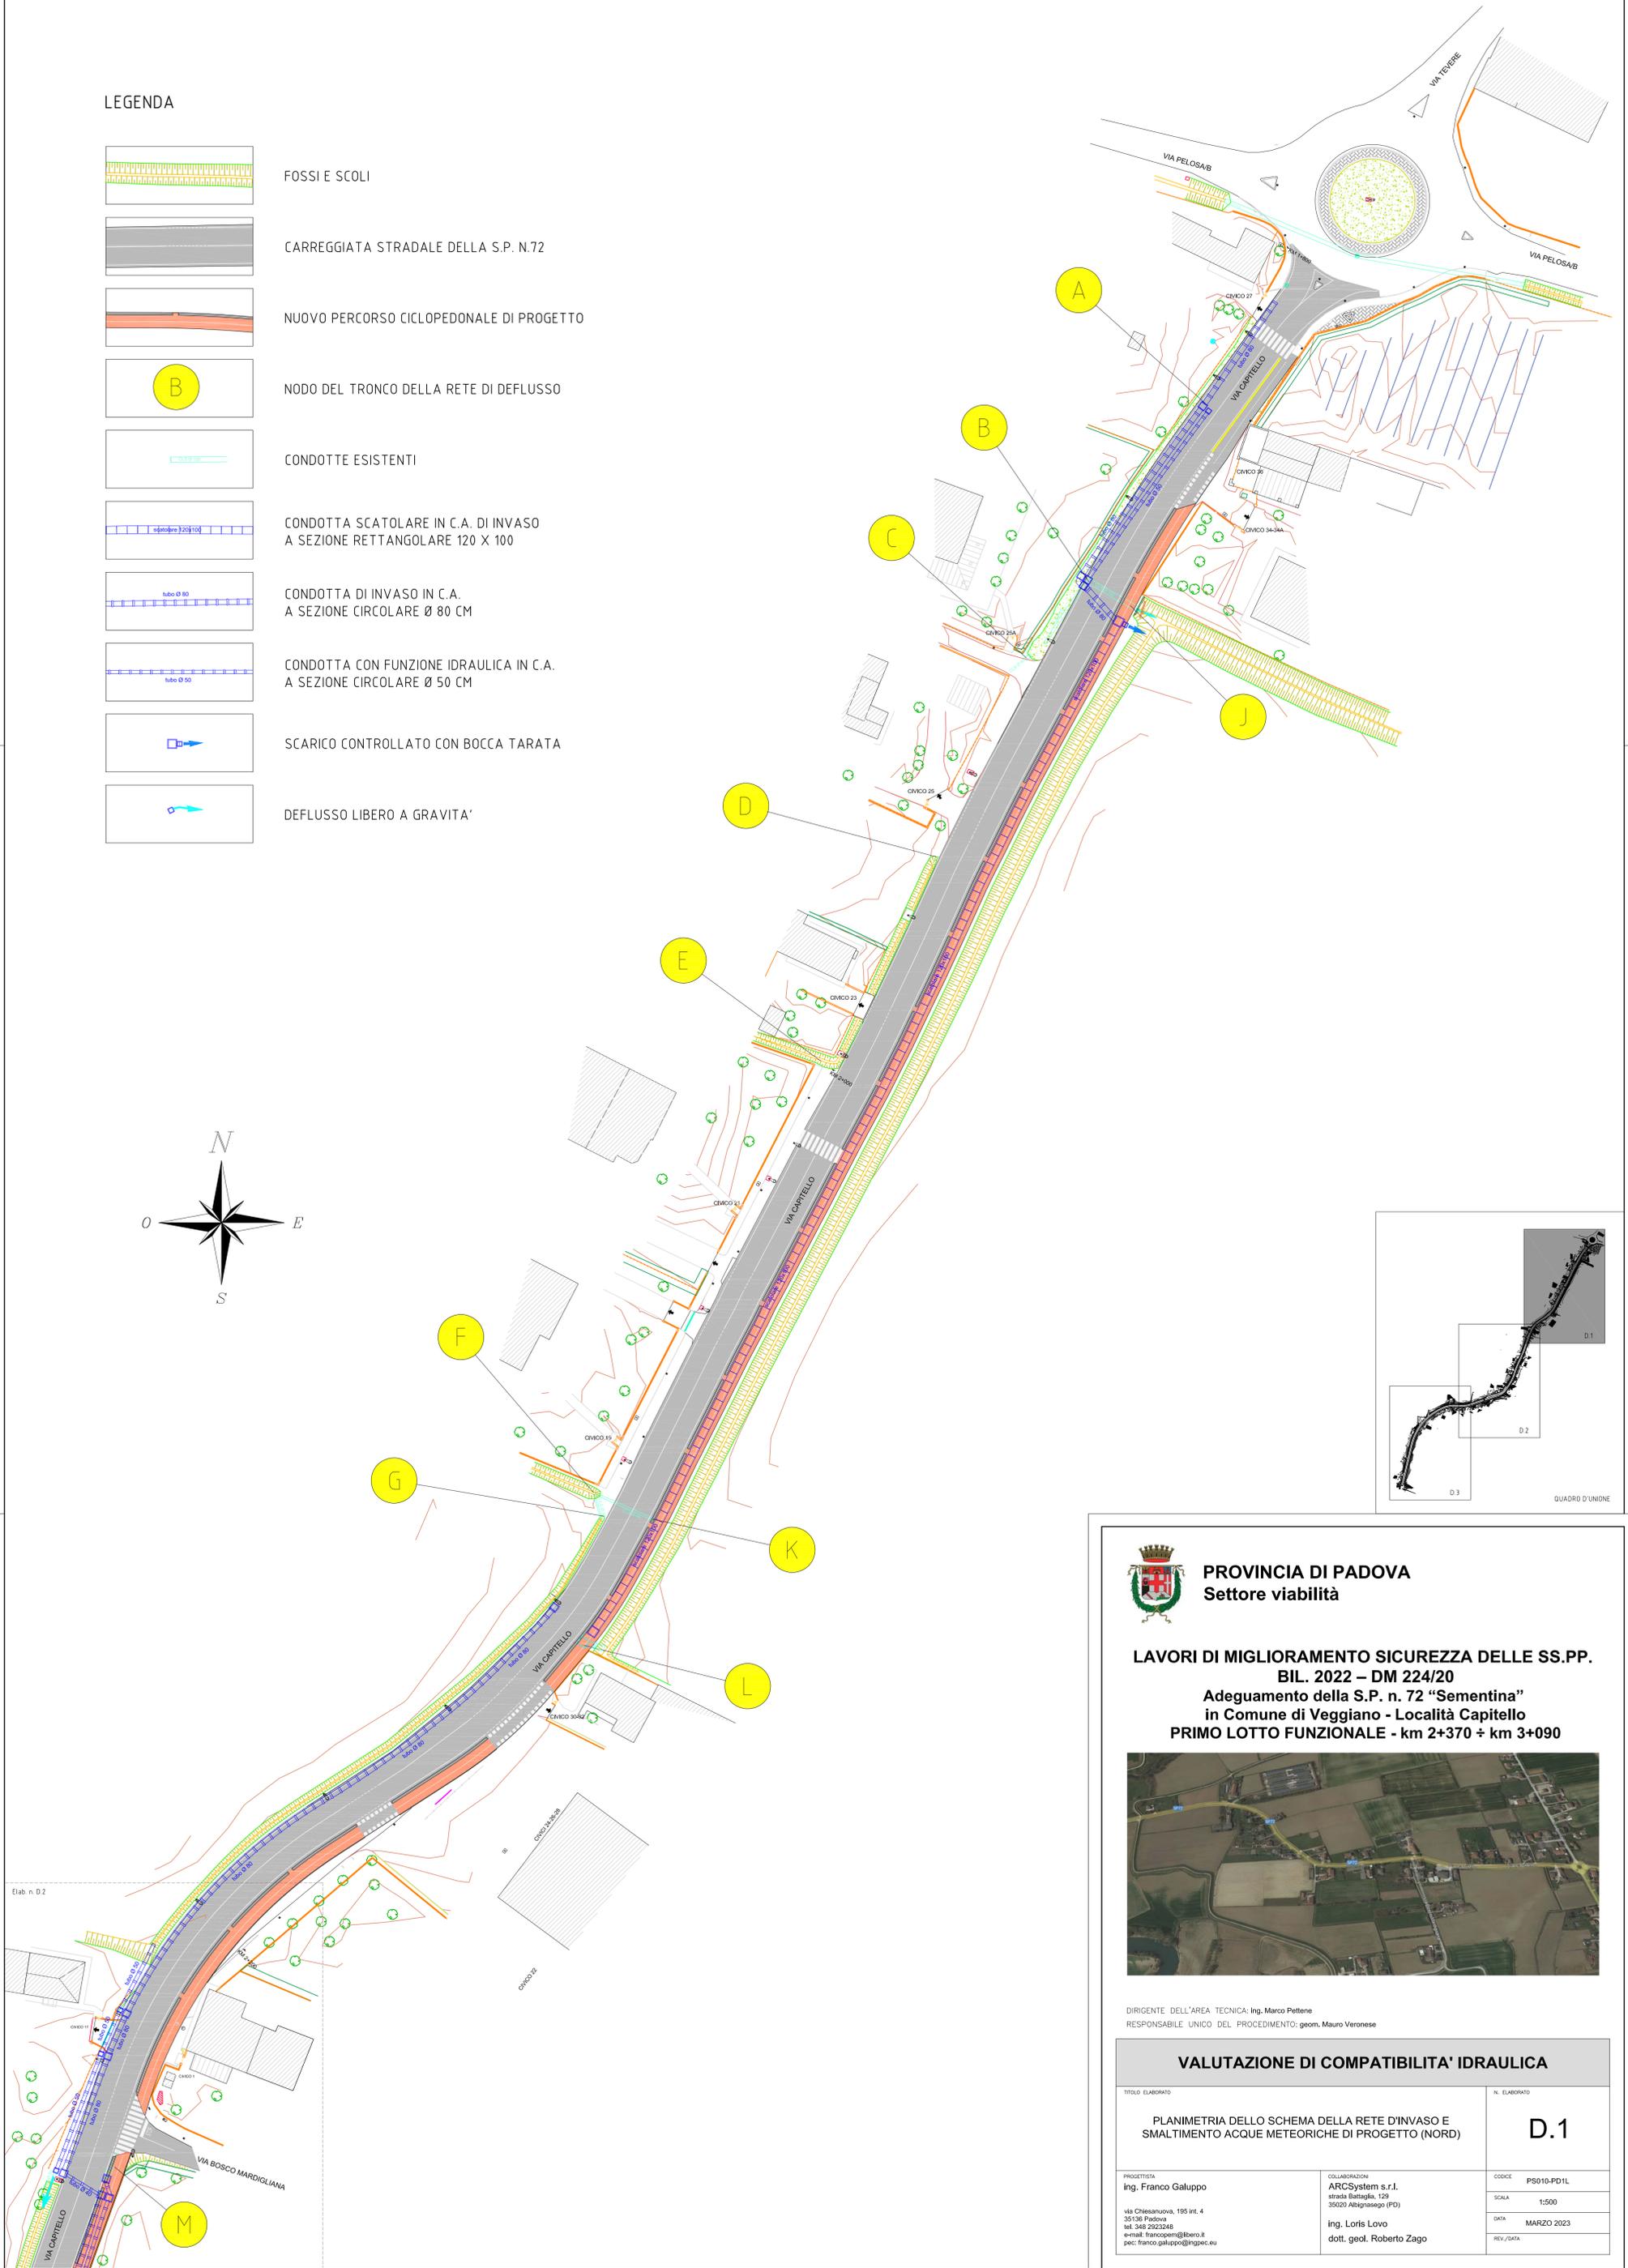


LEGENDA

-  FOSSI E SCOLI
-  CARREGGIATA STRADALE DELLA S.P. N.72
-  NUOVO PERCORSO CICLOPEDONALE DI PROGETTO
-  NODO DEL TRONCO DELLA RETE DI DEFLUSSO
-  CONDOTTE ESISTENTI
-  CONDOTTA SCATOLARE IN C.A. DI INVASO A SEZIONE RETTANGOLARE 120 X 100
-  CONDOTTA DI INVASO IN C.A. A SEZIONE CIRCOLARE Ø 80 CM
-  CONDOTTA CON FUNZIONE IDRAULICA IN C.A. A SEZIONE CIRCOLARE Ø 50 CM
-  SCARICO CONTROLLATO CON BOCCA TARATA
-  DEFLUSSO LIBERO A GRAVITA'

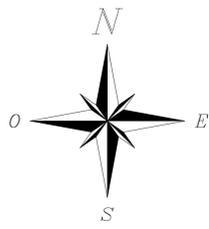

PROVINCIA DI PADOVA
Settore viabilità

LAVORI DI MIGLIORAMENTO SICUREZZA DELLE SS.PP.
BIL. 2022 – DM 224/20
Adeguamento della S.P. n. 72 "Sementina"
in Comune di Veggiano - Località Capitello
PRIMO LOTTO FUNZIONALE - km 2+370 ÷ km 3+090



DIRETTORE DELL'AREA TECNICA: Ing. Marco Pettene
RESPONSABILE UNICO DEL PROCEDIMENTO: geom. Mauro Veronese

VALUTAZIONE DI COMPATIBILITA' IDRAULICA

TITOLO ELABORATO		N. ELABORATO
PLANIMETRIA DELLO SCHEMA DELLA RETE D'INVASO E SMALTIMENTO ACQUE METEORICHE DI PROGETTO (NORD)		D.1
PROGETTISTA	COLLABORAZIONI	CODICE
Ing. Franco Galuppo	ARCSystem s.r.l. strada Battaglia, 129 35020 Albignasego (PD)	PS010-PD1L
Via Chiesanuova, 195 int. 4 35136 Padova tel. 349.252348 e-mail: francopem@libero.it pec: franco.galuppo@ingpec.eu	Ing. Loris Levo dott. geol. Roberto Zago	SCALA
		1:500
		DATA
		MARZO 2023
		REV./DATA