




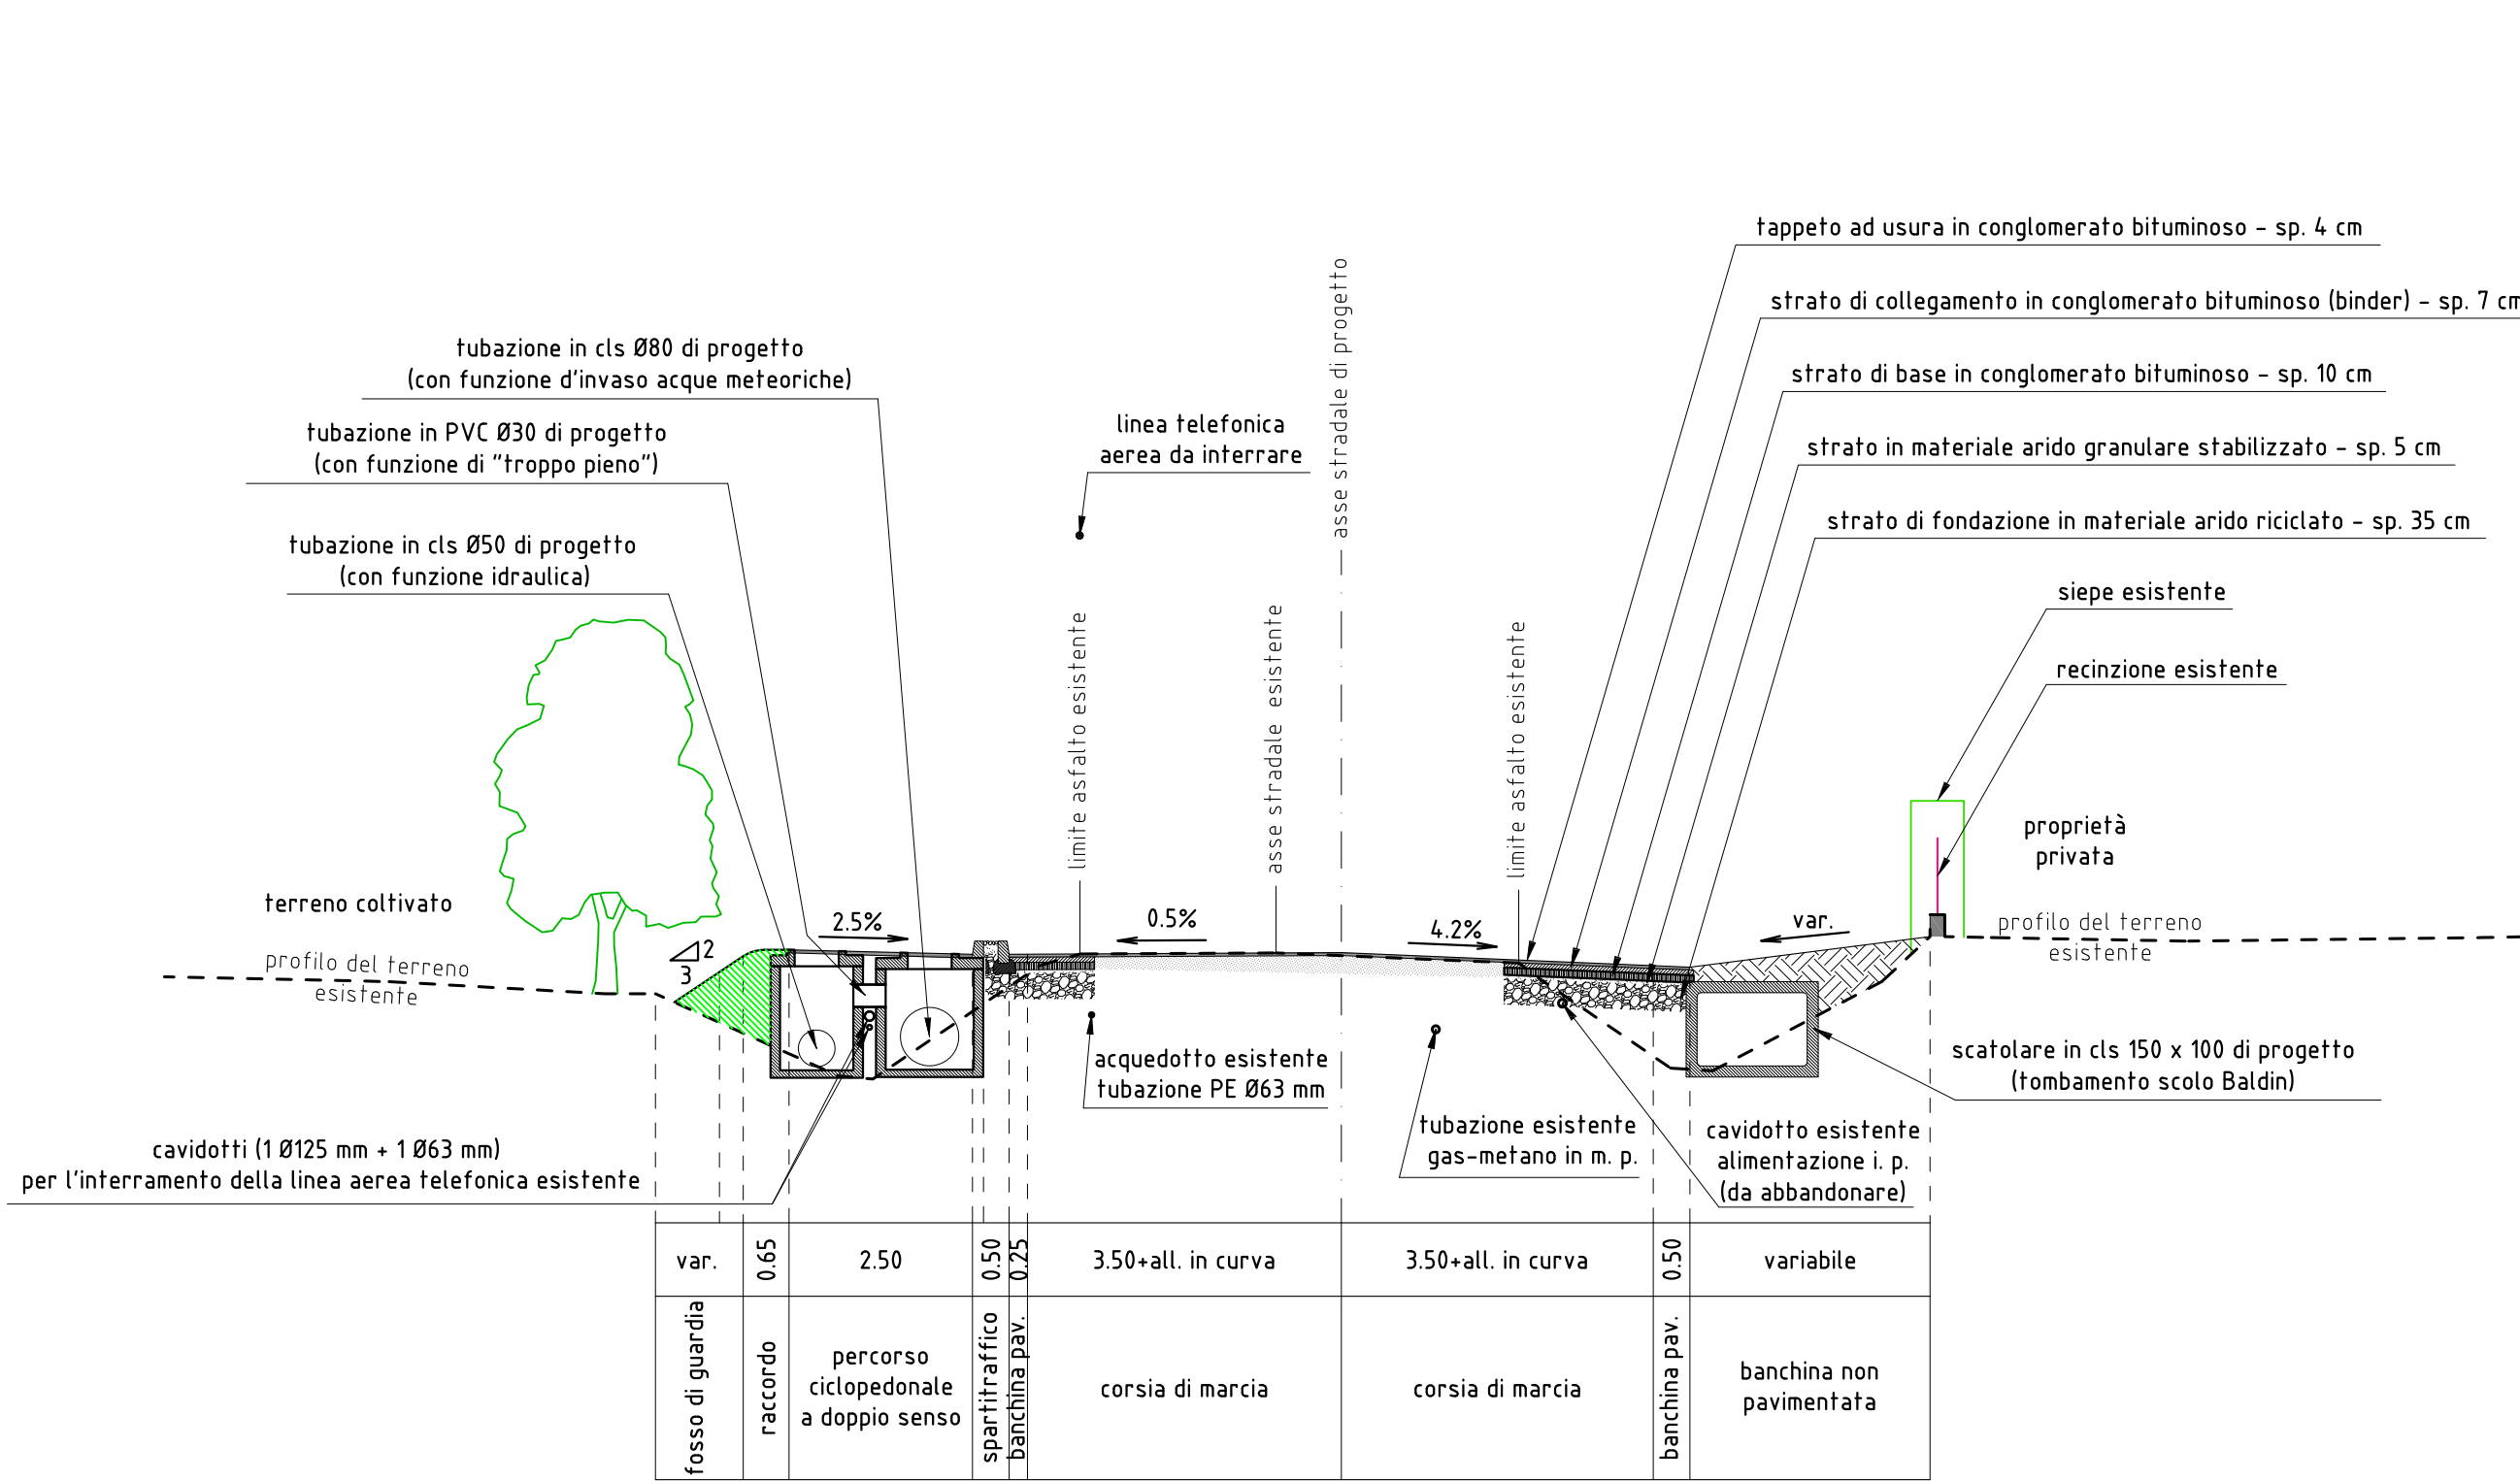


SEZIONE TIPO E-E (cfr. elab. n.12.1 - Planimetria di progetto)
scala 1:100

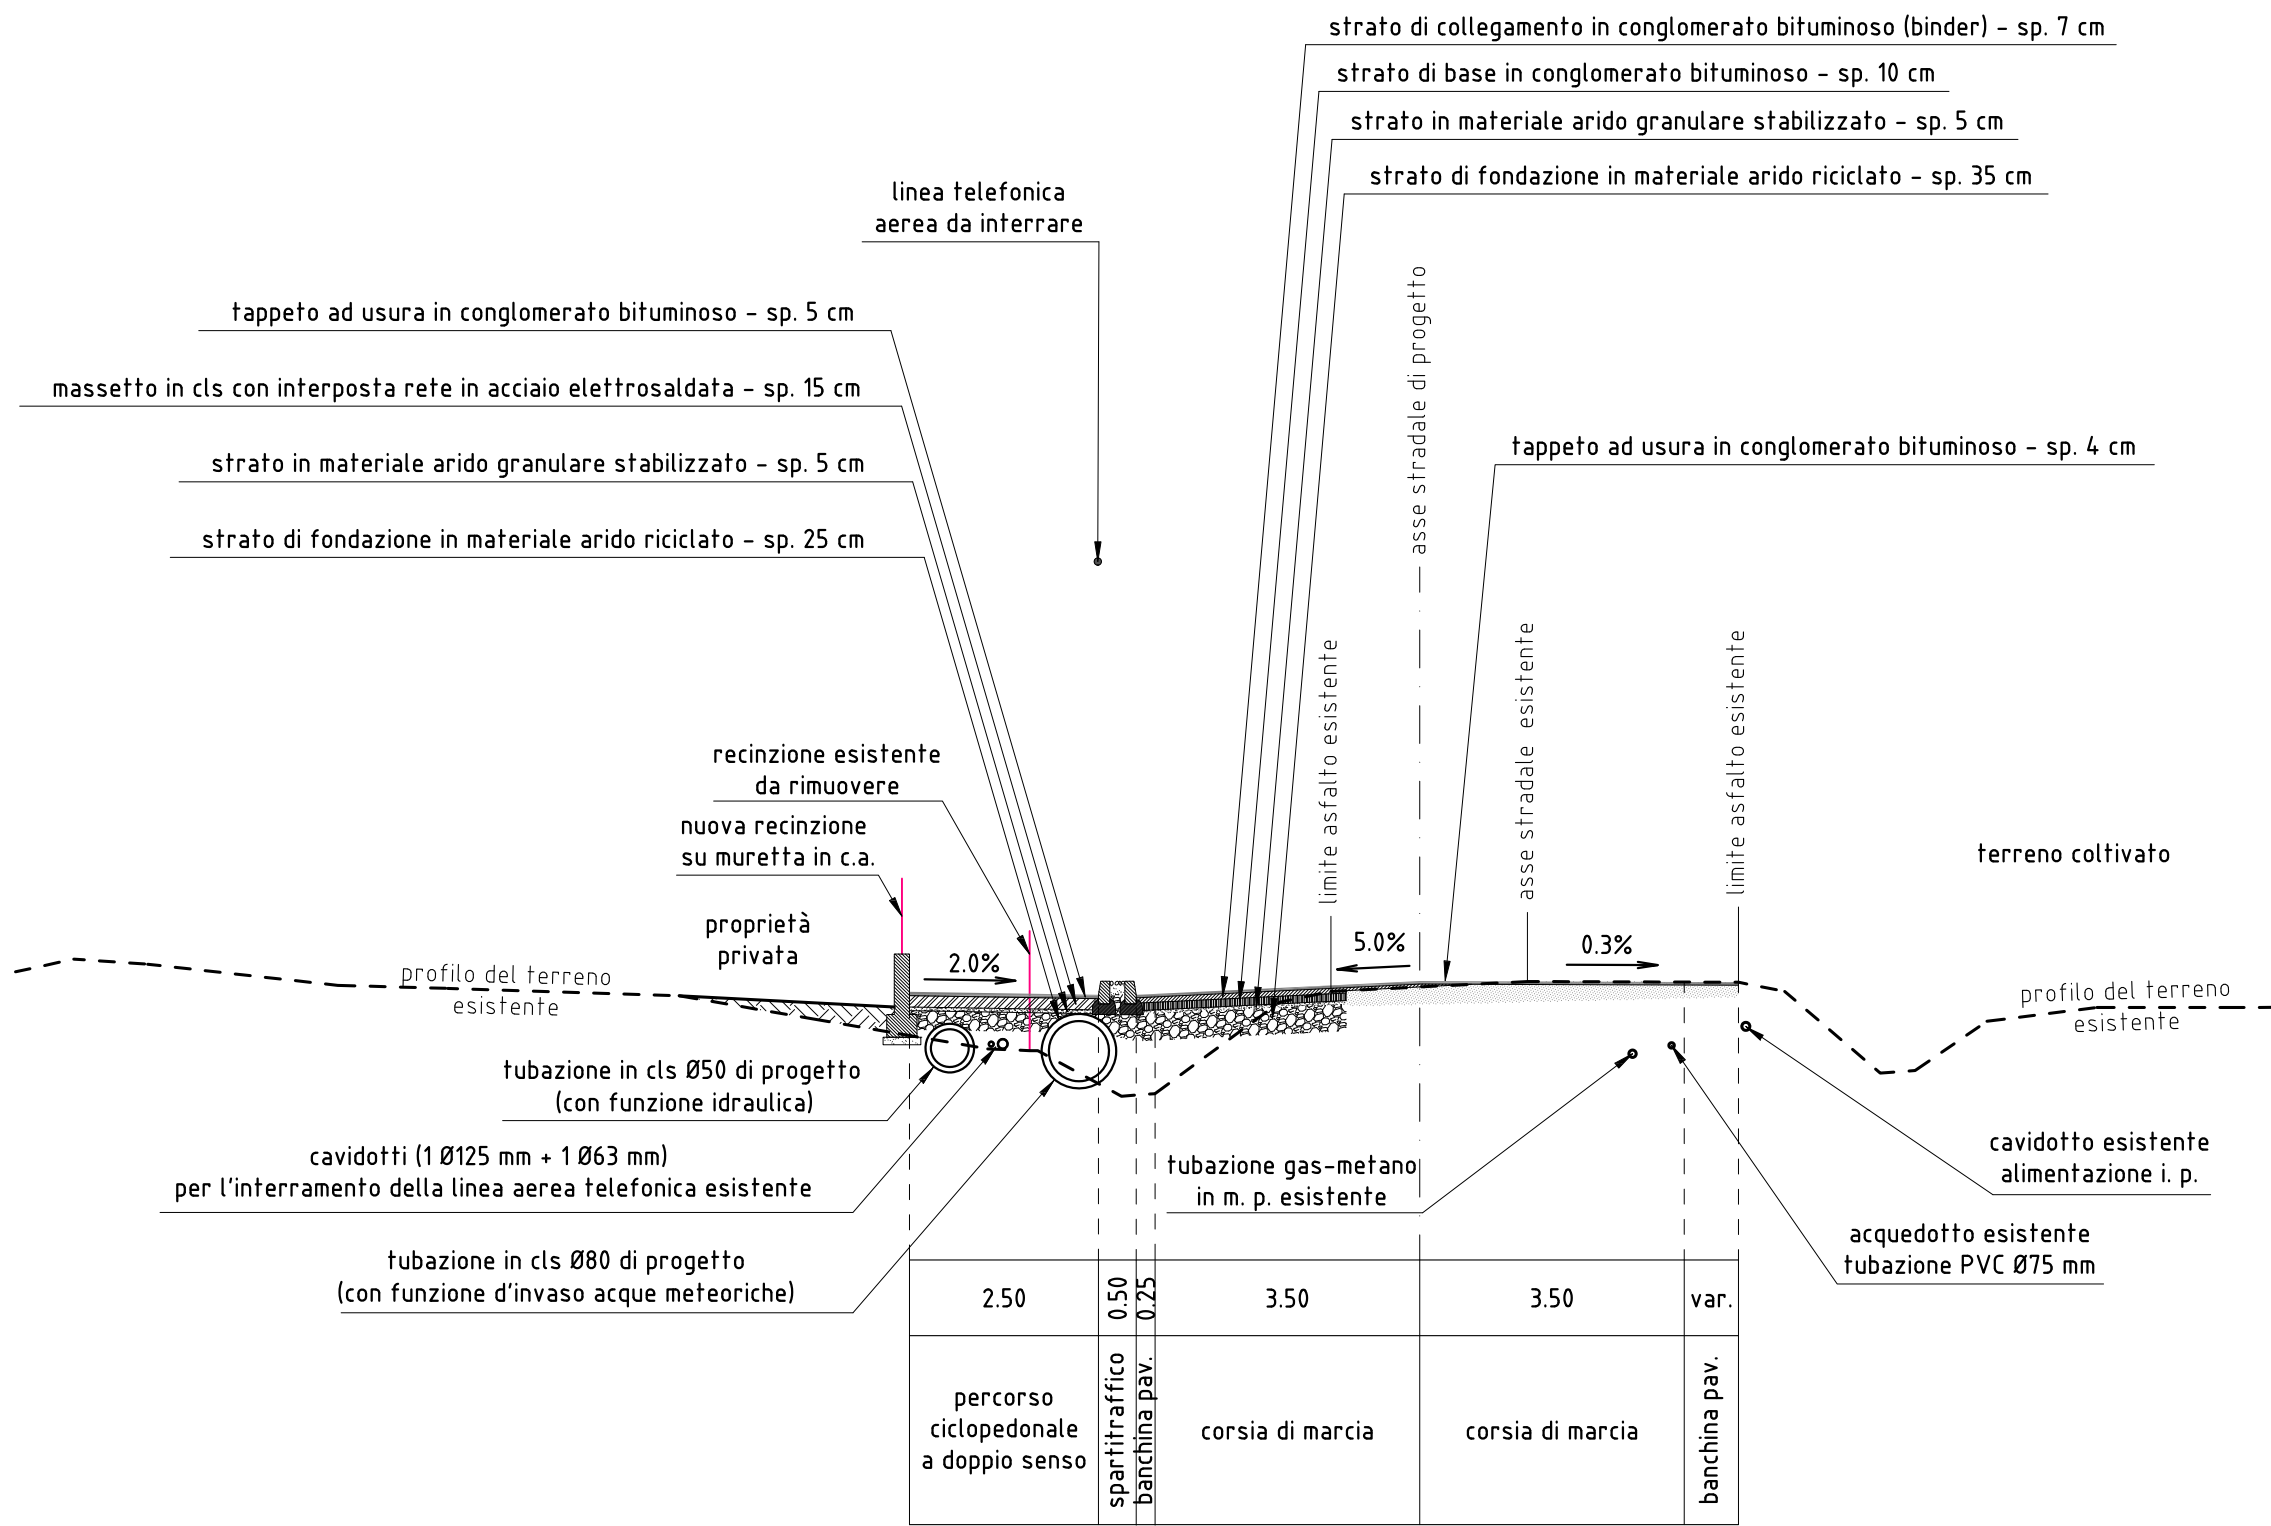


SEZIONE TIPO G-G (cfr. elab. n.12.2 - Planimetria di progetto)
scala 1:100

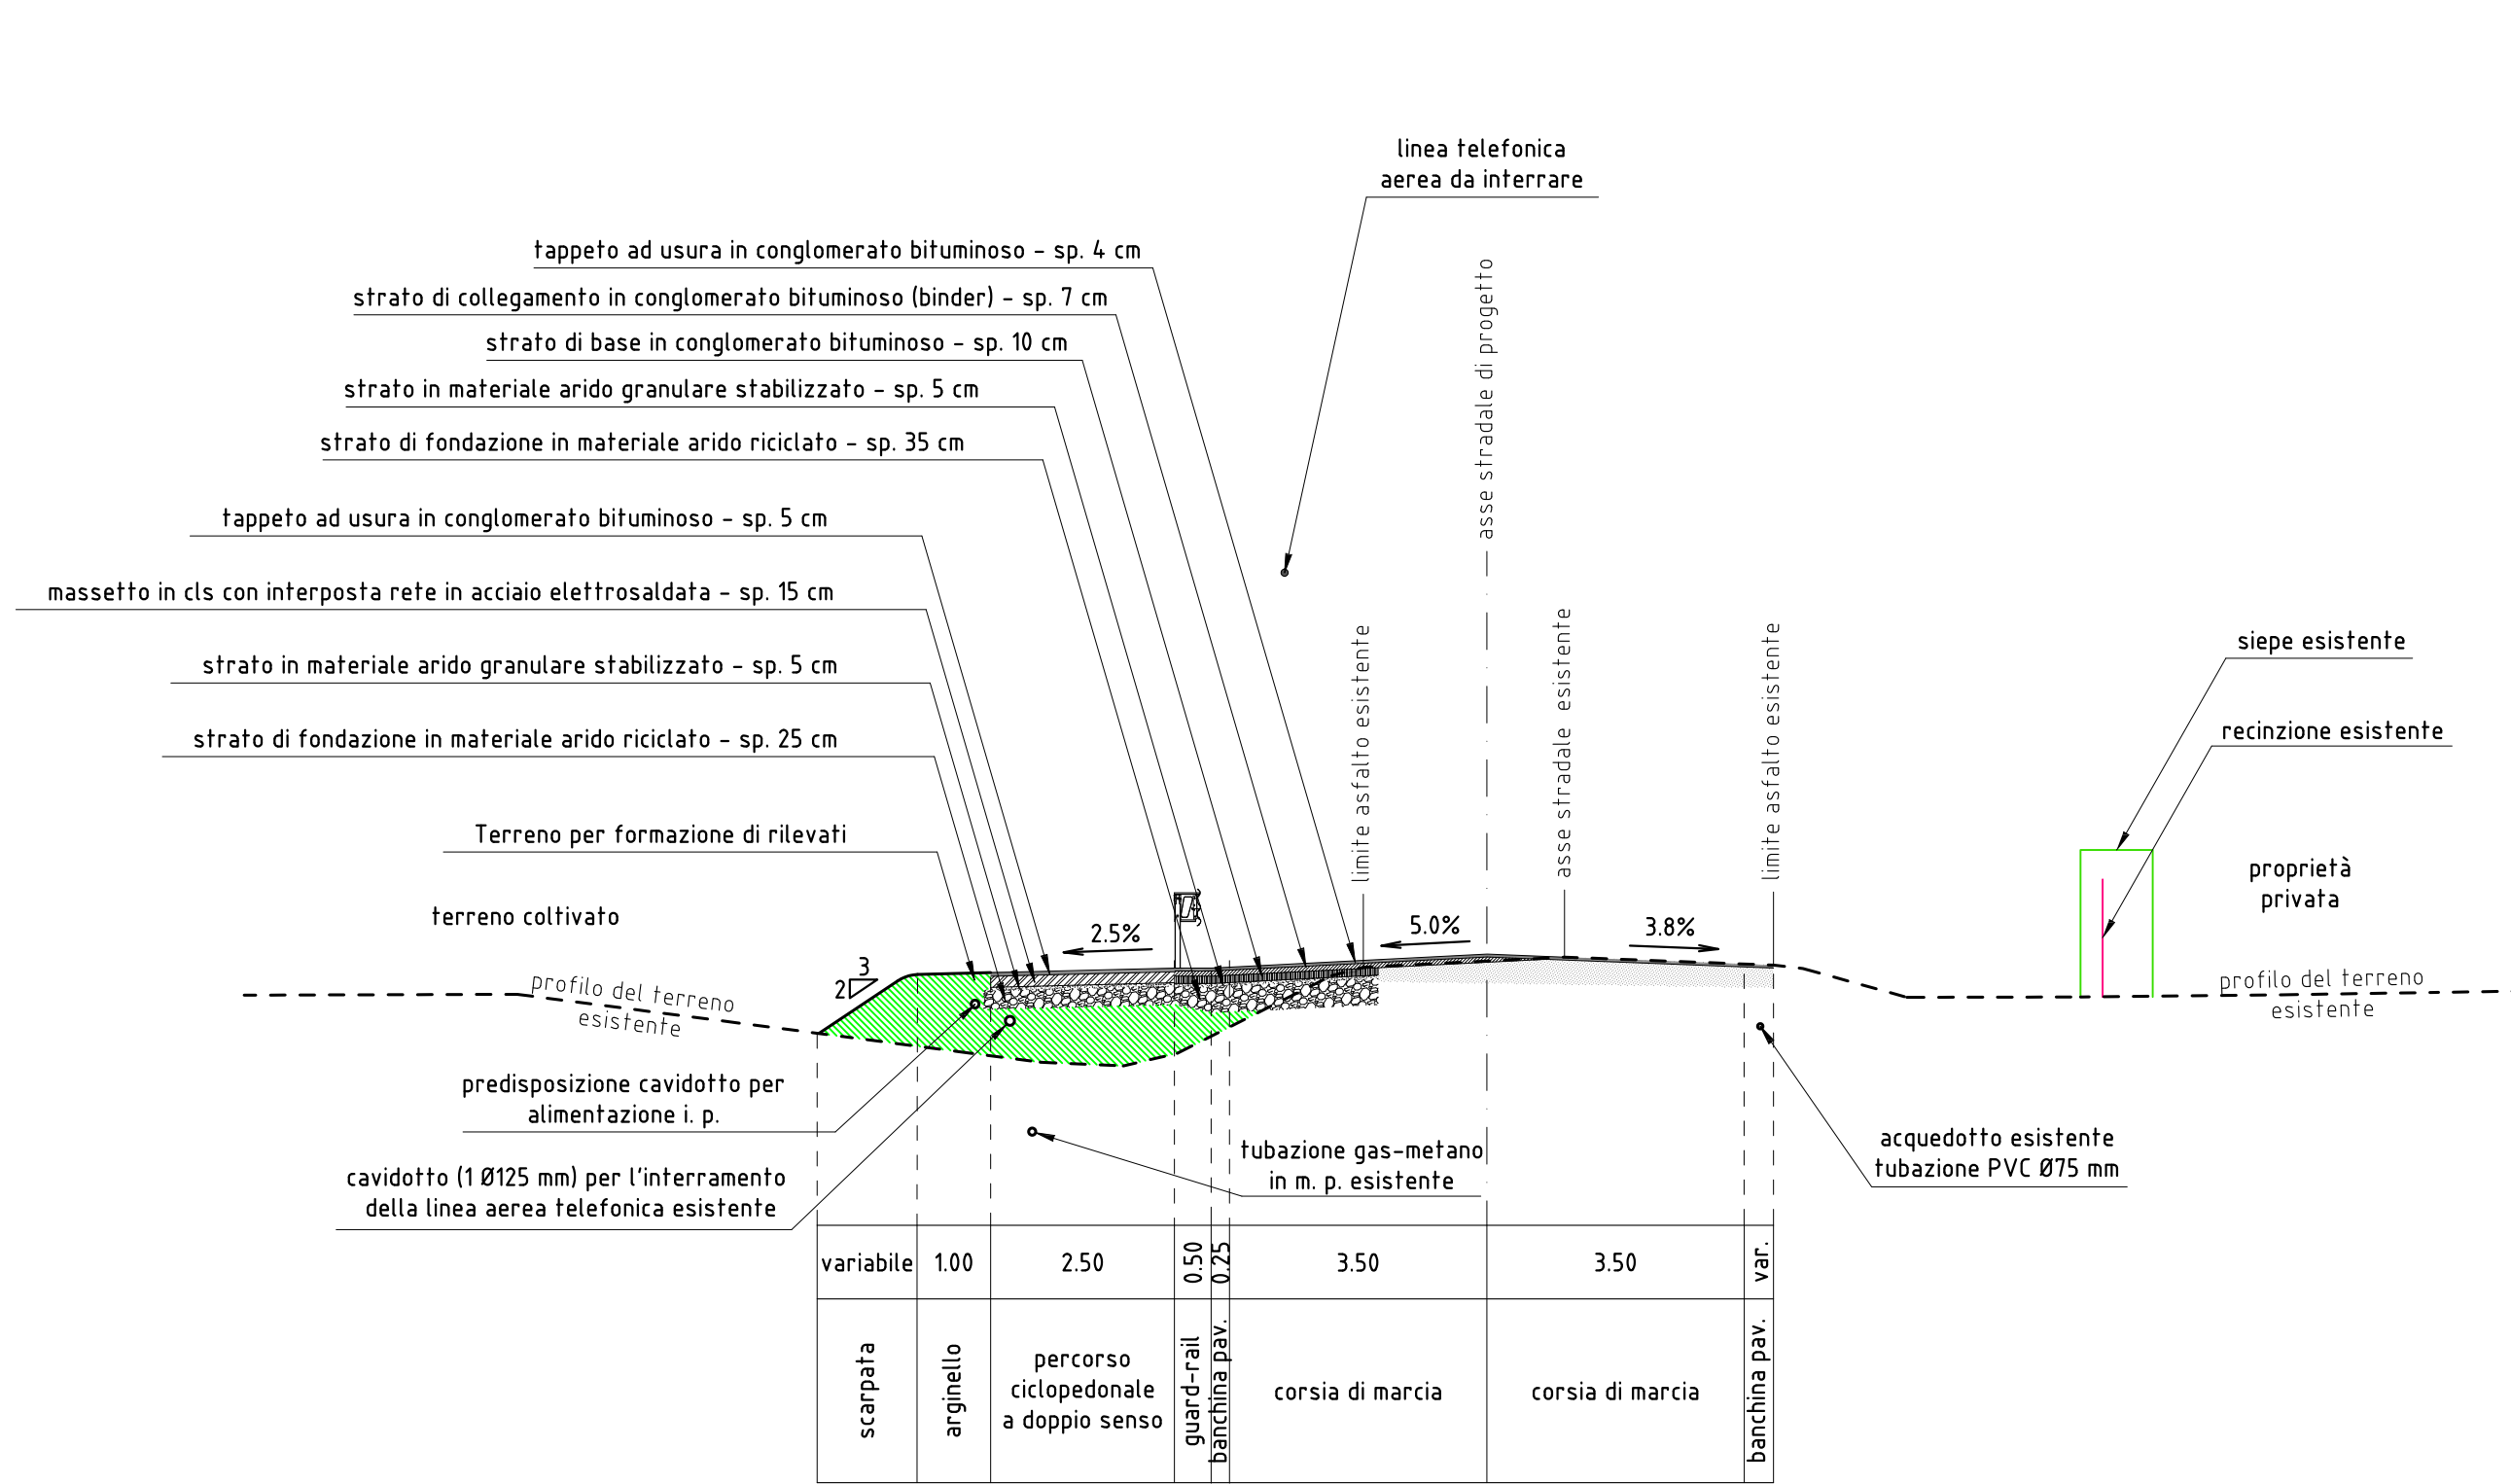

SEZIONE TIPO I-I (cfr. elab. n.12.2 - Planimetria di progetto)
scala 1:100

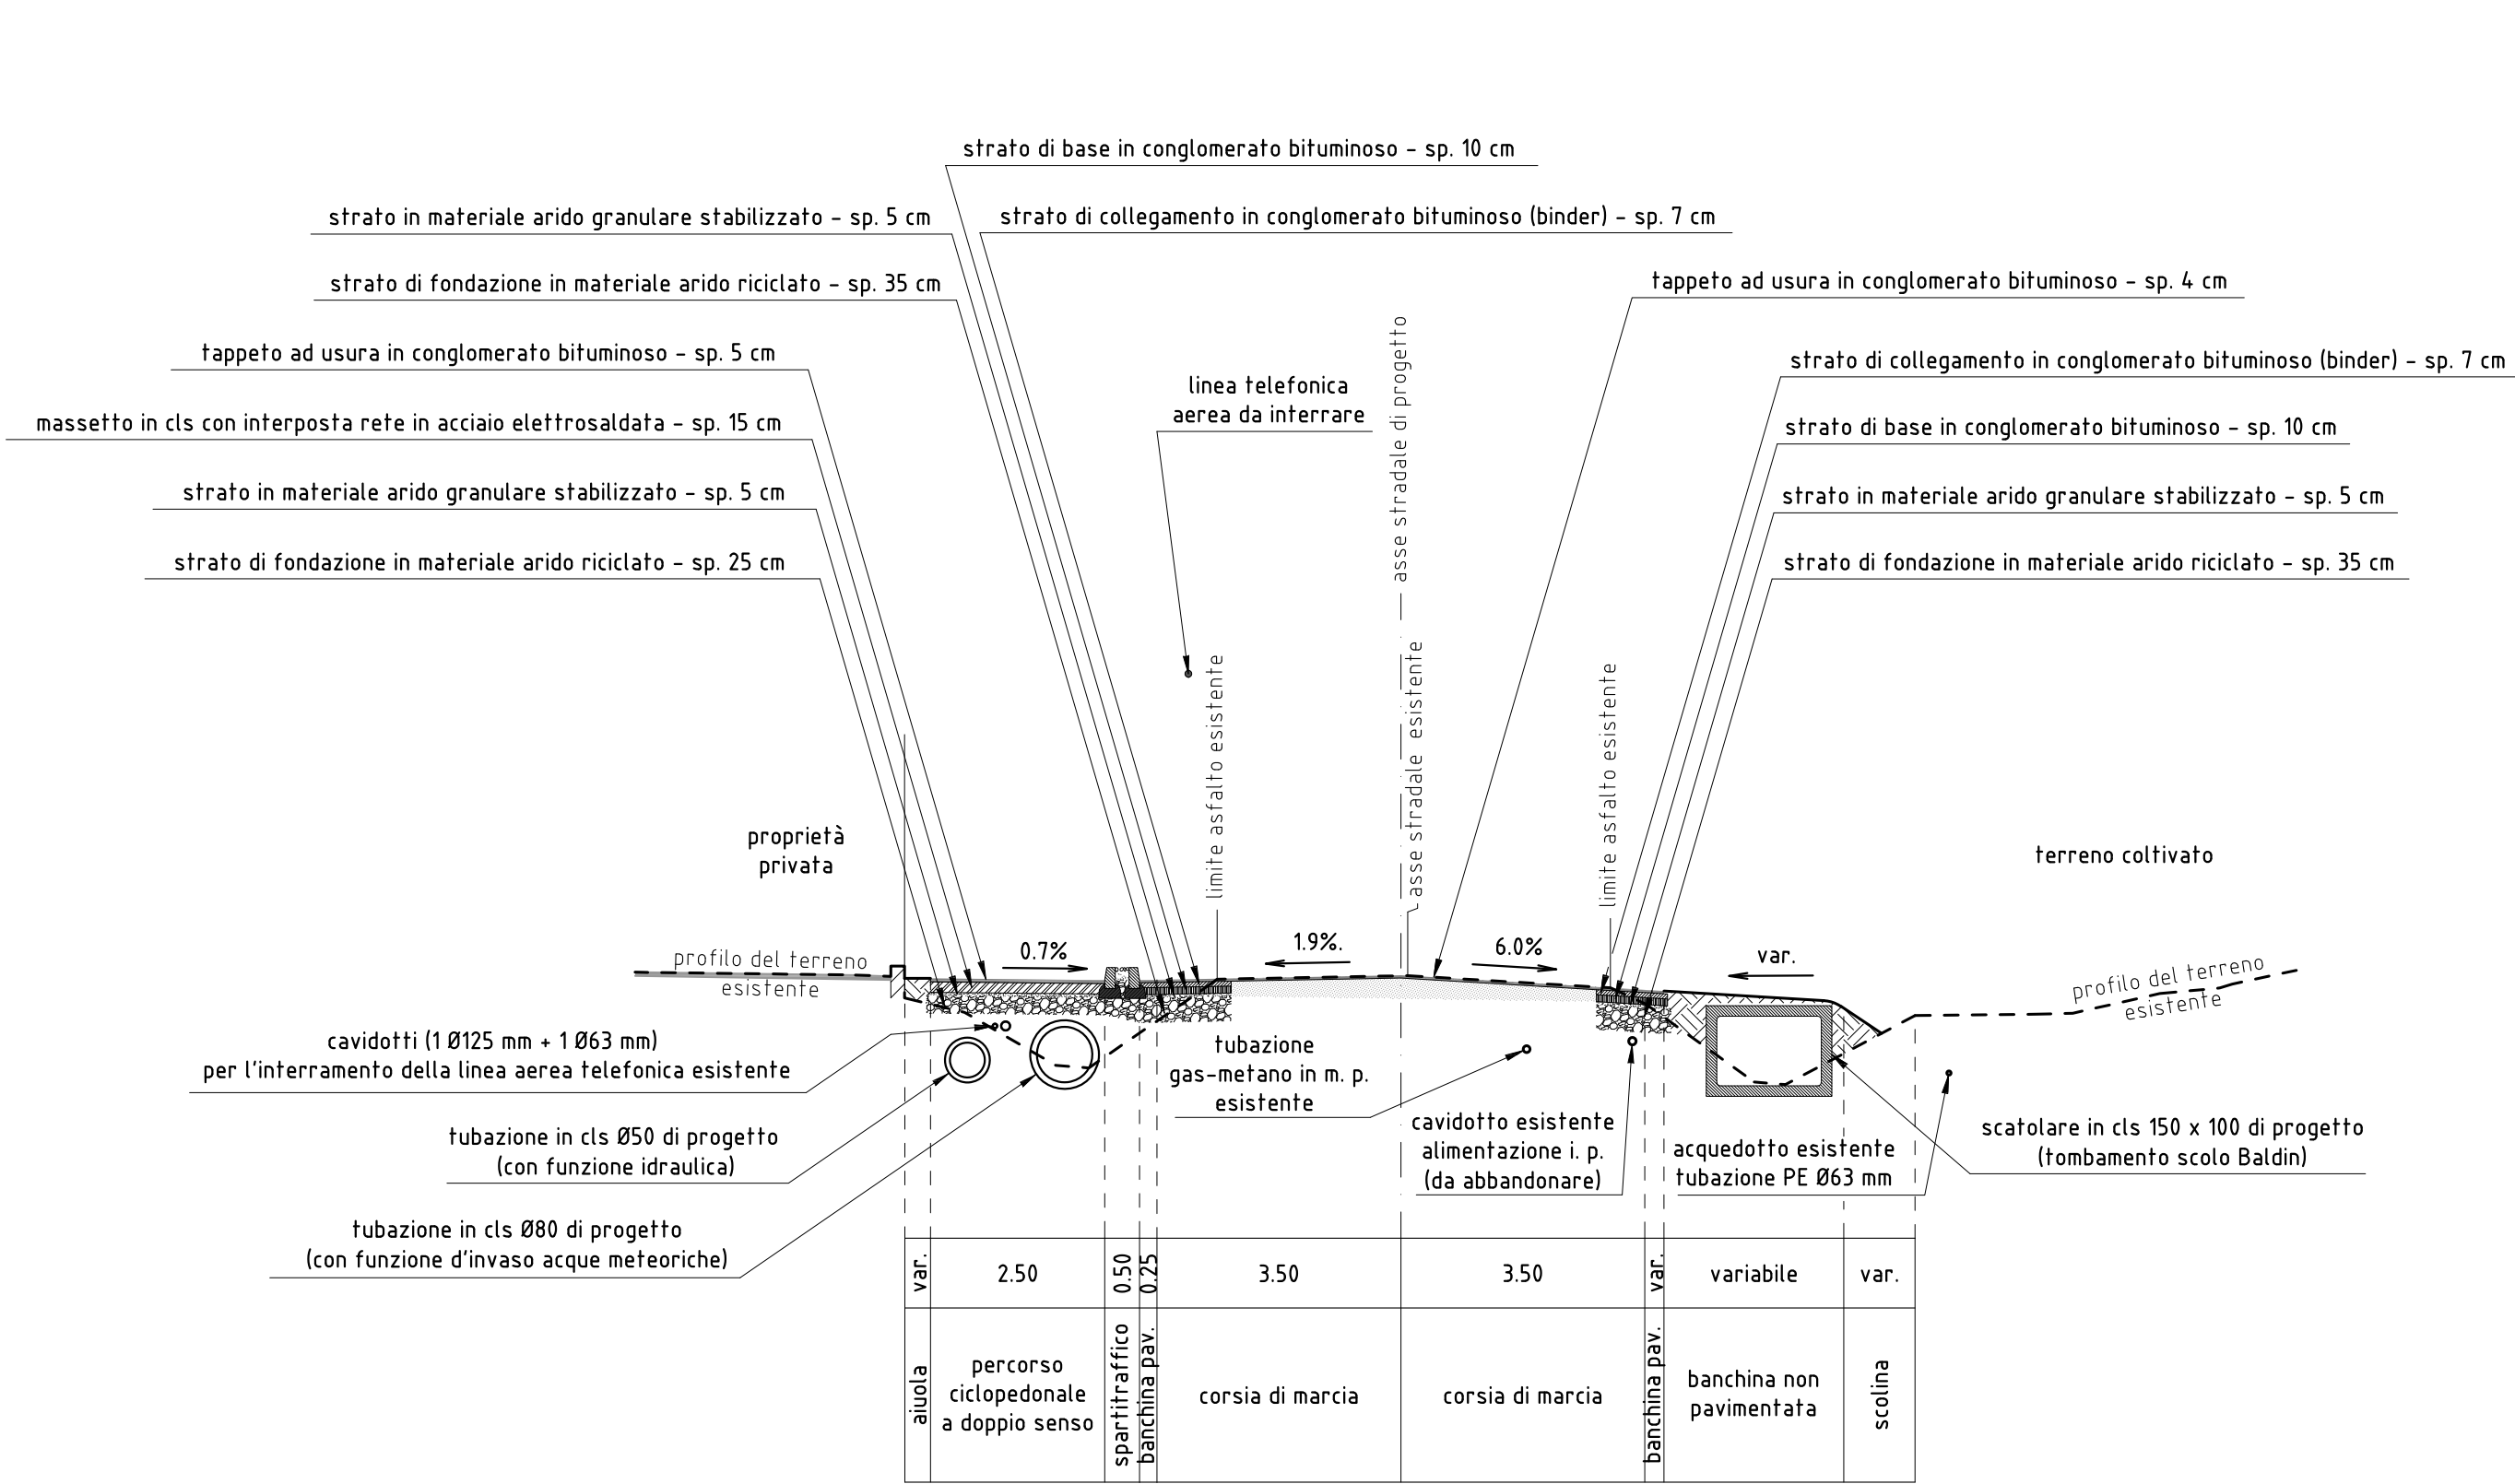

SEZIONE TIPO F-F (cfr. elab. n.12.1 - Planimetria di progetto)
scala 1:100

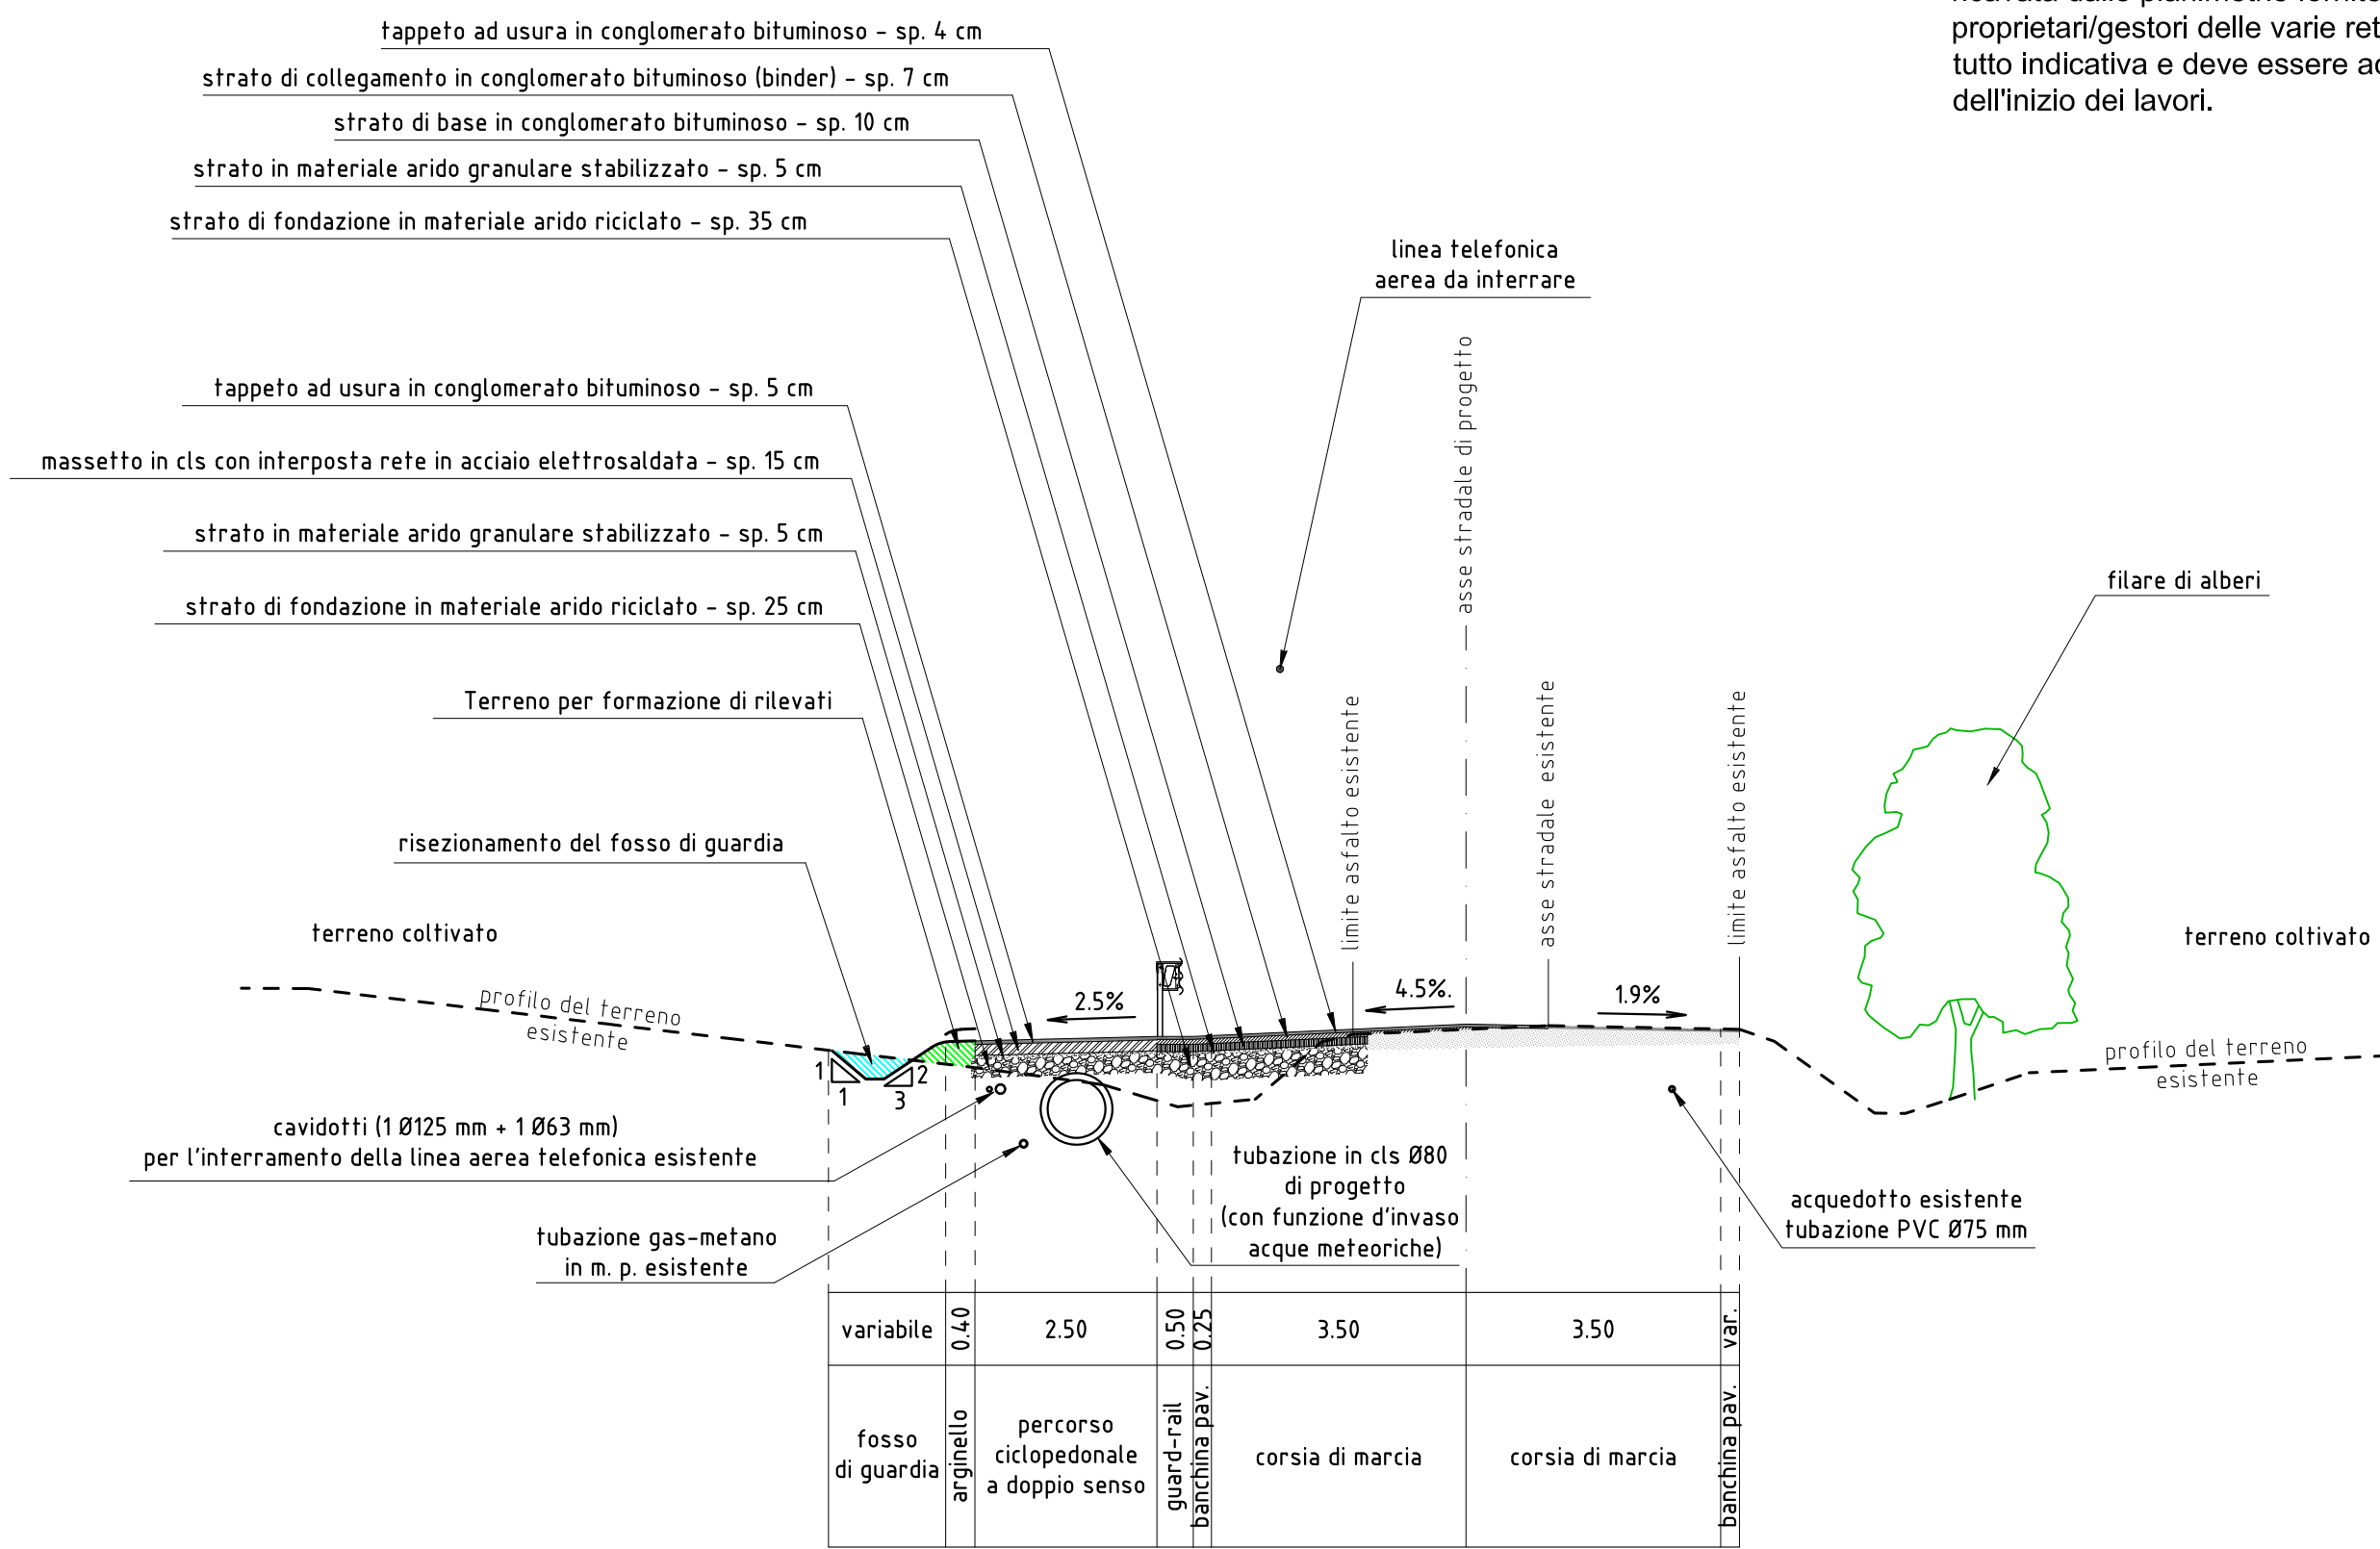

SEZIONE TIPO H-H (cfr. elab. n.12.2 - Planimetria di progetto)
scala 1:100

N.B. La posizione dei sottoservizi esistenti (rete distribuzione gas-metano, rete acquedotto e cavidotto illuminazione pubblica) è stata ricavata dalle planimetrie fornite dagli enti proprietari/gestori delle varie reti, quindi è del tutto indicativa e deve essere accertata prima dell'inizio dei lavori.



PROVINCIA DI PADOVA
Settore viabilità

LAVORI DI MIGLIORAMENTO SICUREZZA DELLE SS.PP.
BIL. 2022 – DM 224/20
Adeguamento della S.P. n. 72 “Sementina”
in Comune di Veggiano - Località Capitello
PRIMO LOTTO FUNZIONALE - km 2+370 ÷ km 3+090



DIRETTORE DELL'AREA TECNICA: Ing. Marco Pettene
RESPONSABILE UNICO DEL PROCEDIMENTO: geom. Mauro Veronesi

PROGETTO DEFINITIVO

TITOLO: ELABORATO		N. ELABORATO
SEZIONI STRADALI TIPO		18
PROGETTISTA ing. Franco Galuppo via Chiesa Nuova, 195 int. 4 35136 Padova tel. 049.2923248 e-mail: franco.galuppo@ingpec.eu pec: franco.galuppo@ingpec.eu	COLLABORATORI ARCSYSTEM s.r.l. strada Battaglia, 129 35020 Albignasego (PD) ing. Loris Lovo dott. geol. Roberto Zago	CODICE PS010-PD1L
		SCALA 1:100
		DATA MARZO 2023
		REV./DATA