PROFILO ASSE SCOLO TRAMBACCHE

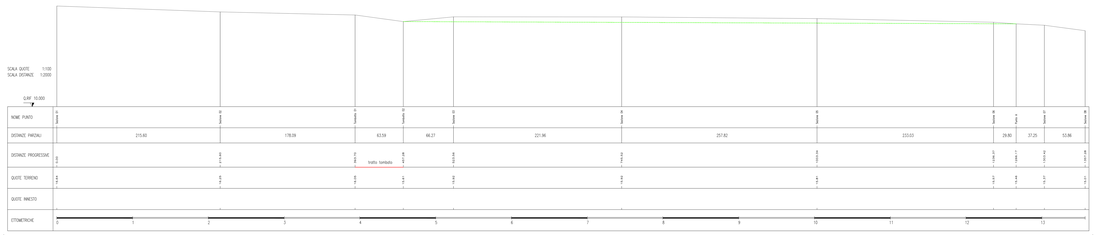

PROFILO ASSE SCOLO BALDIN

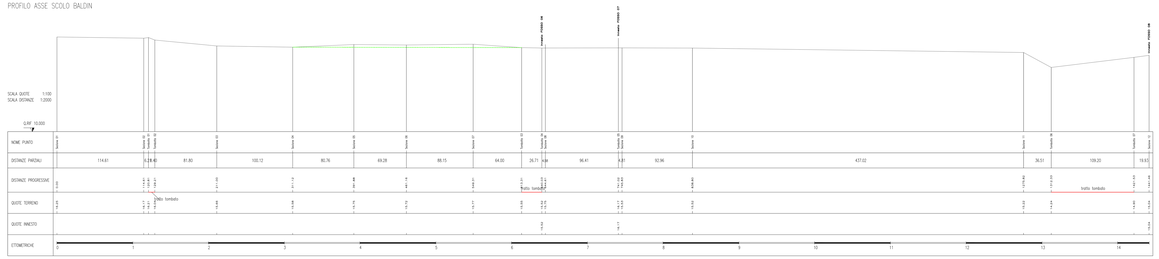

PROFILO ASSE SCOLO STORTA

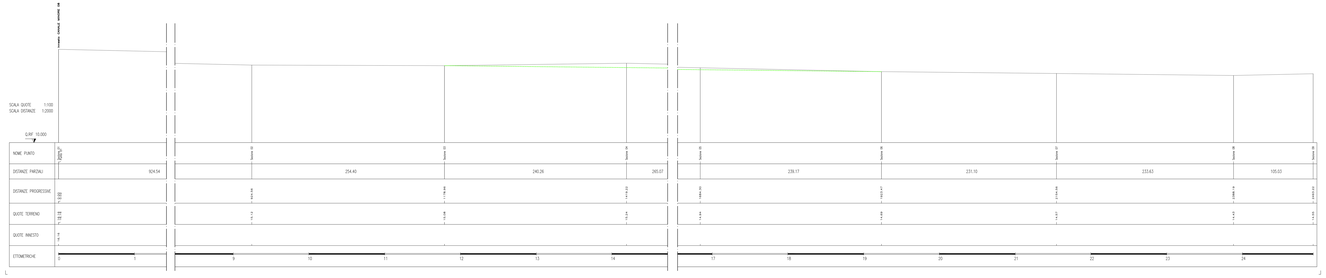

PROFILO ASSE SCOLO VIOLA

progetto di riprofilatura del fondo

tratto tombato

Legenda

Collaborazione
Ugolini Paolo Cesare

Progettista
Progetto Ca Falisti

Il Tecnico, area Ufficio del Territorio
arch. Francesco Tosi

Il Sindaco
Ing. Stefano Lazzarin

L'ufficio tecnico comunale

Adozione

Approvazione

VENETO PROGETTI

PIANO DELLE ACQUE **COMUNE DI VEGGIANO**

Rilievo topografico
Profilo scolo Viola, Baldin, Storta e Trambacche

Tav.08c

Settembre 2014

scala 1:100/1:2000