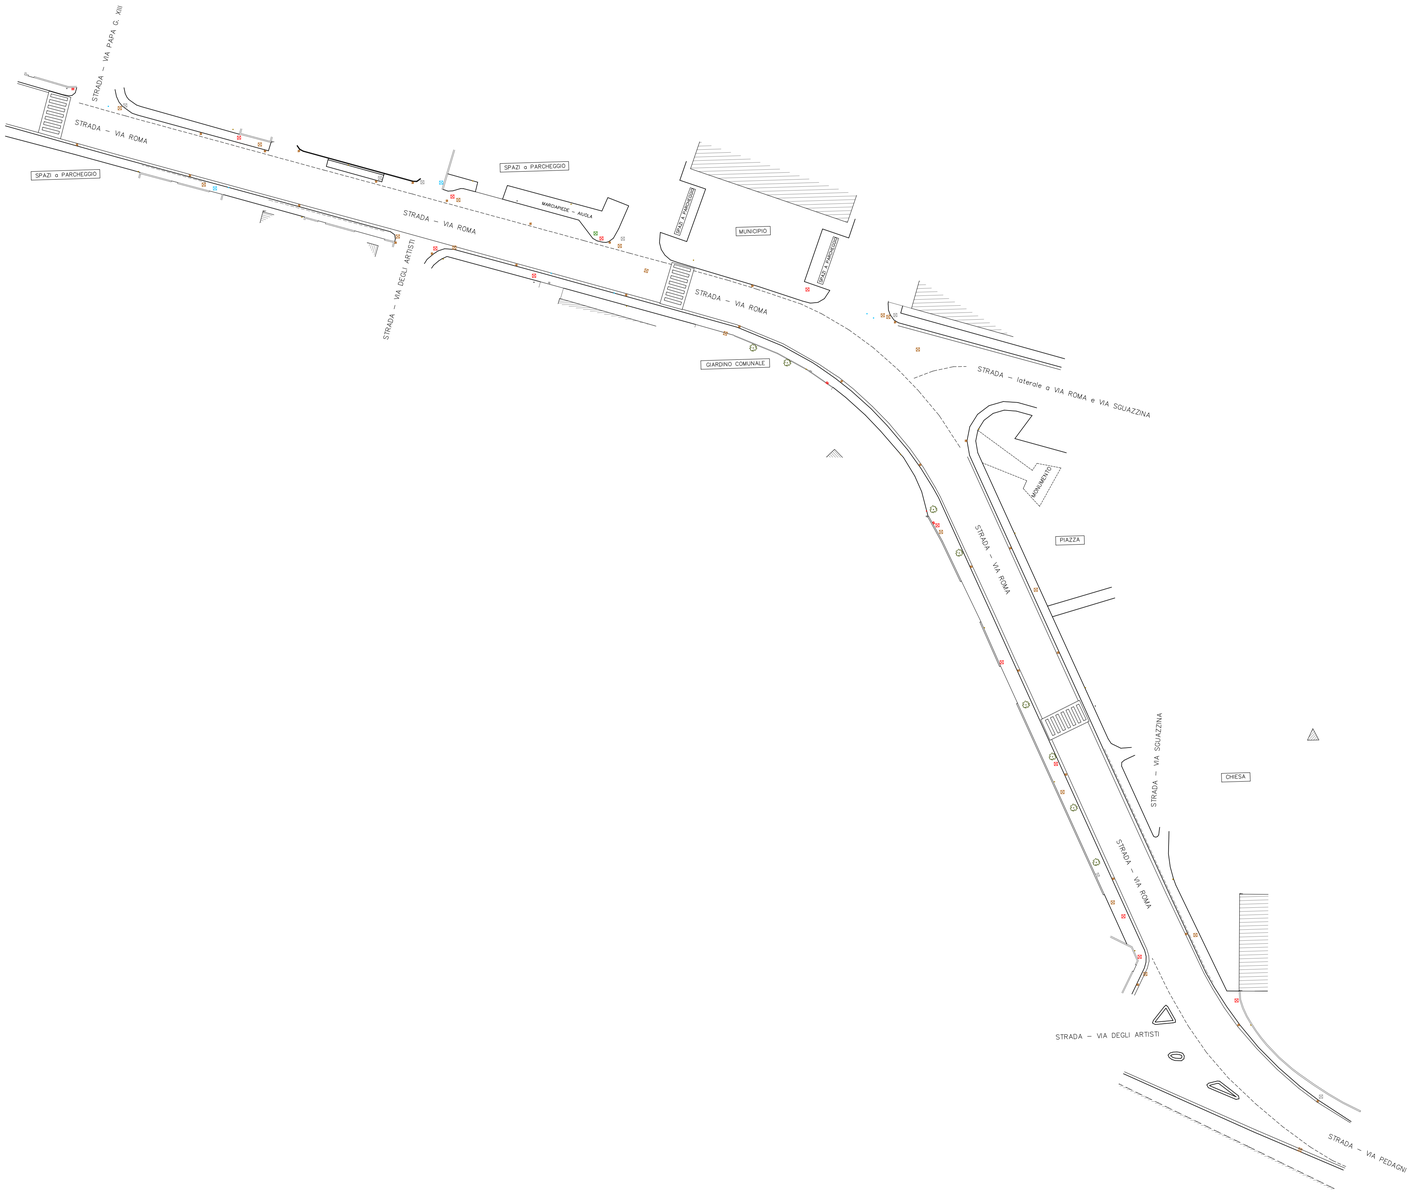

* IL TECNICO RILEVATORE RELAZIONA QUANTO SEGUE:

– IL RILIEVO GENERALE DELL'OGGETTO SI E' SVOLTO CON IL METODO GNSS e TOTAL STATION;

– IL RILIEVO E' STATO INTEGRATO CON IL METODO degli ALLINEAMENTI – SQUADRI;

– SI RELAZIONA UNA DIFFICOLTA' OGGETTIVA NELLA MISURAZIONE DI VARI PARTICOLARI PER LA PRESENZA DI AUTO IN VIAGGIO e/o IN SOSTA LUNGO IL TRACCIATO;

– SI RELAZIONA UNA DIFFICOLTA' OGGETTIVA NELLA MISURAZIONE DELLE SPESSORE DELLE MURETTE/RECINZIONI VICINALI E LA CONSEGUENTE RAPPRESENTAZIONE GRAFICA STIMATA DELLE STESSE IN cm20;

– PER UNA MIGLIORE LETTURA GRAFICA DELL'ELABORATO PLANIMETRICO, ALCUNI PARTICOLARI RILEVATI, NON SONO STATI VETTORIZZATI;

– ORIENTAMENTO

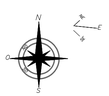

03

STUDIO DI FATTIBILITA'

INTERVENTI DI RIQUALIFICAZIONE E MESSA IN SICUREZZA DELLA CIRCOLAZIONE LUNGO VIA ROMA (S.P. N°51 "PEDAGNI") IN COMUNE DI VEGGIANO

COMMITTENTE
COMUNE DI VEGGIANO - PROVINCIA DI PADOVA

TPI Ingegneria s.r.l.
Tecnologie e Progettazioni Integrate
Ingegneria Civile, dei Trasporti e Sistemi Informativi
sede legale: via XXXI Ottobre 17–32032 FELTRE (BL)
e-mail: info@tpinet.it

PROGETTISTA:
ING. GRAZIOSO PIAZZA

COLLABORATORI:
geom. Davide Piazza

TITOLO ELABORATO
PLANIMETRIA STATO DI FATTO

ELABORATO
03

Rev.	Data	Descrizione	Redatto	Verificato	Approvato
A	03/20	1°STESURA	DP	GP	GP

SCALA
1:500

DATA
18/03/2020

FILE
200040S_01D03xP_A

LUOGO
VEGGIANO

A TERMINI DI LEGGE E' VIETATA LA RIPRODUZIONE E LA DIFFUSIONE SENZA L'AUTORIZZAZIONE DI TPI Ingegneria