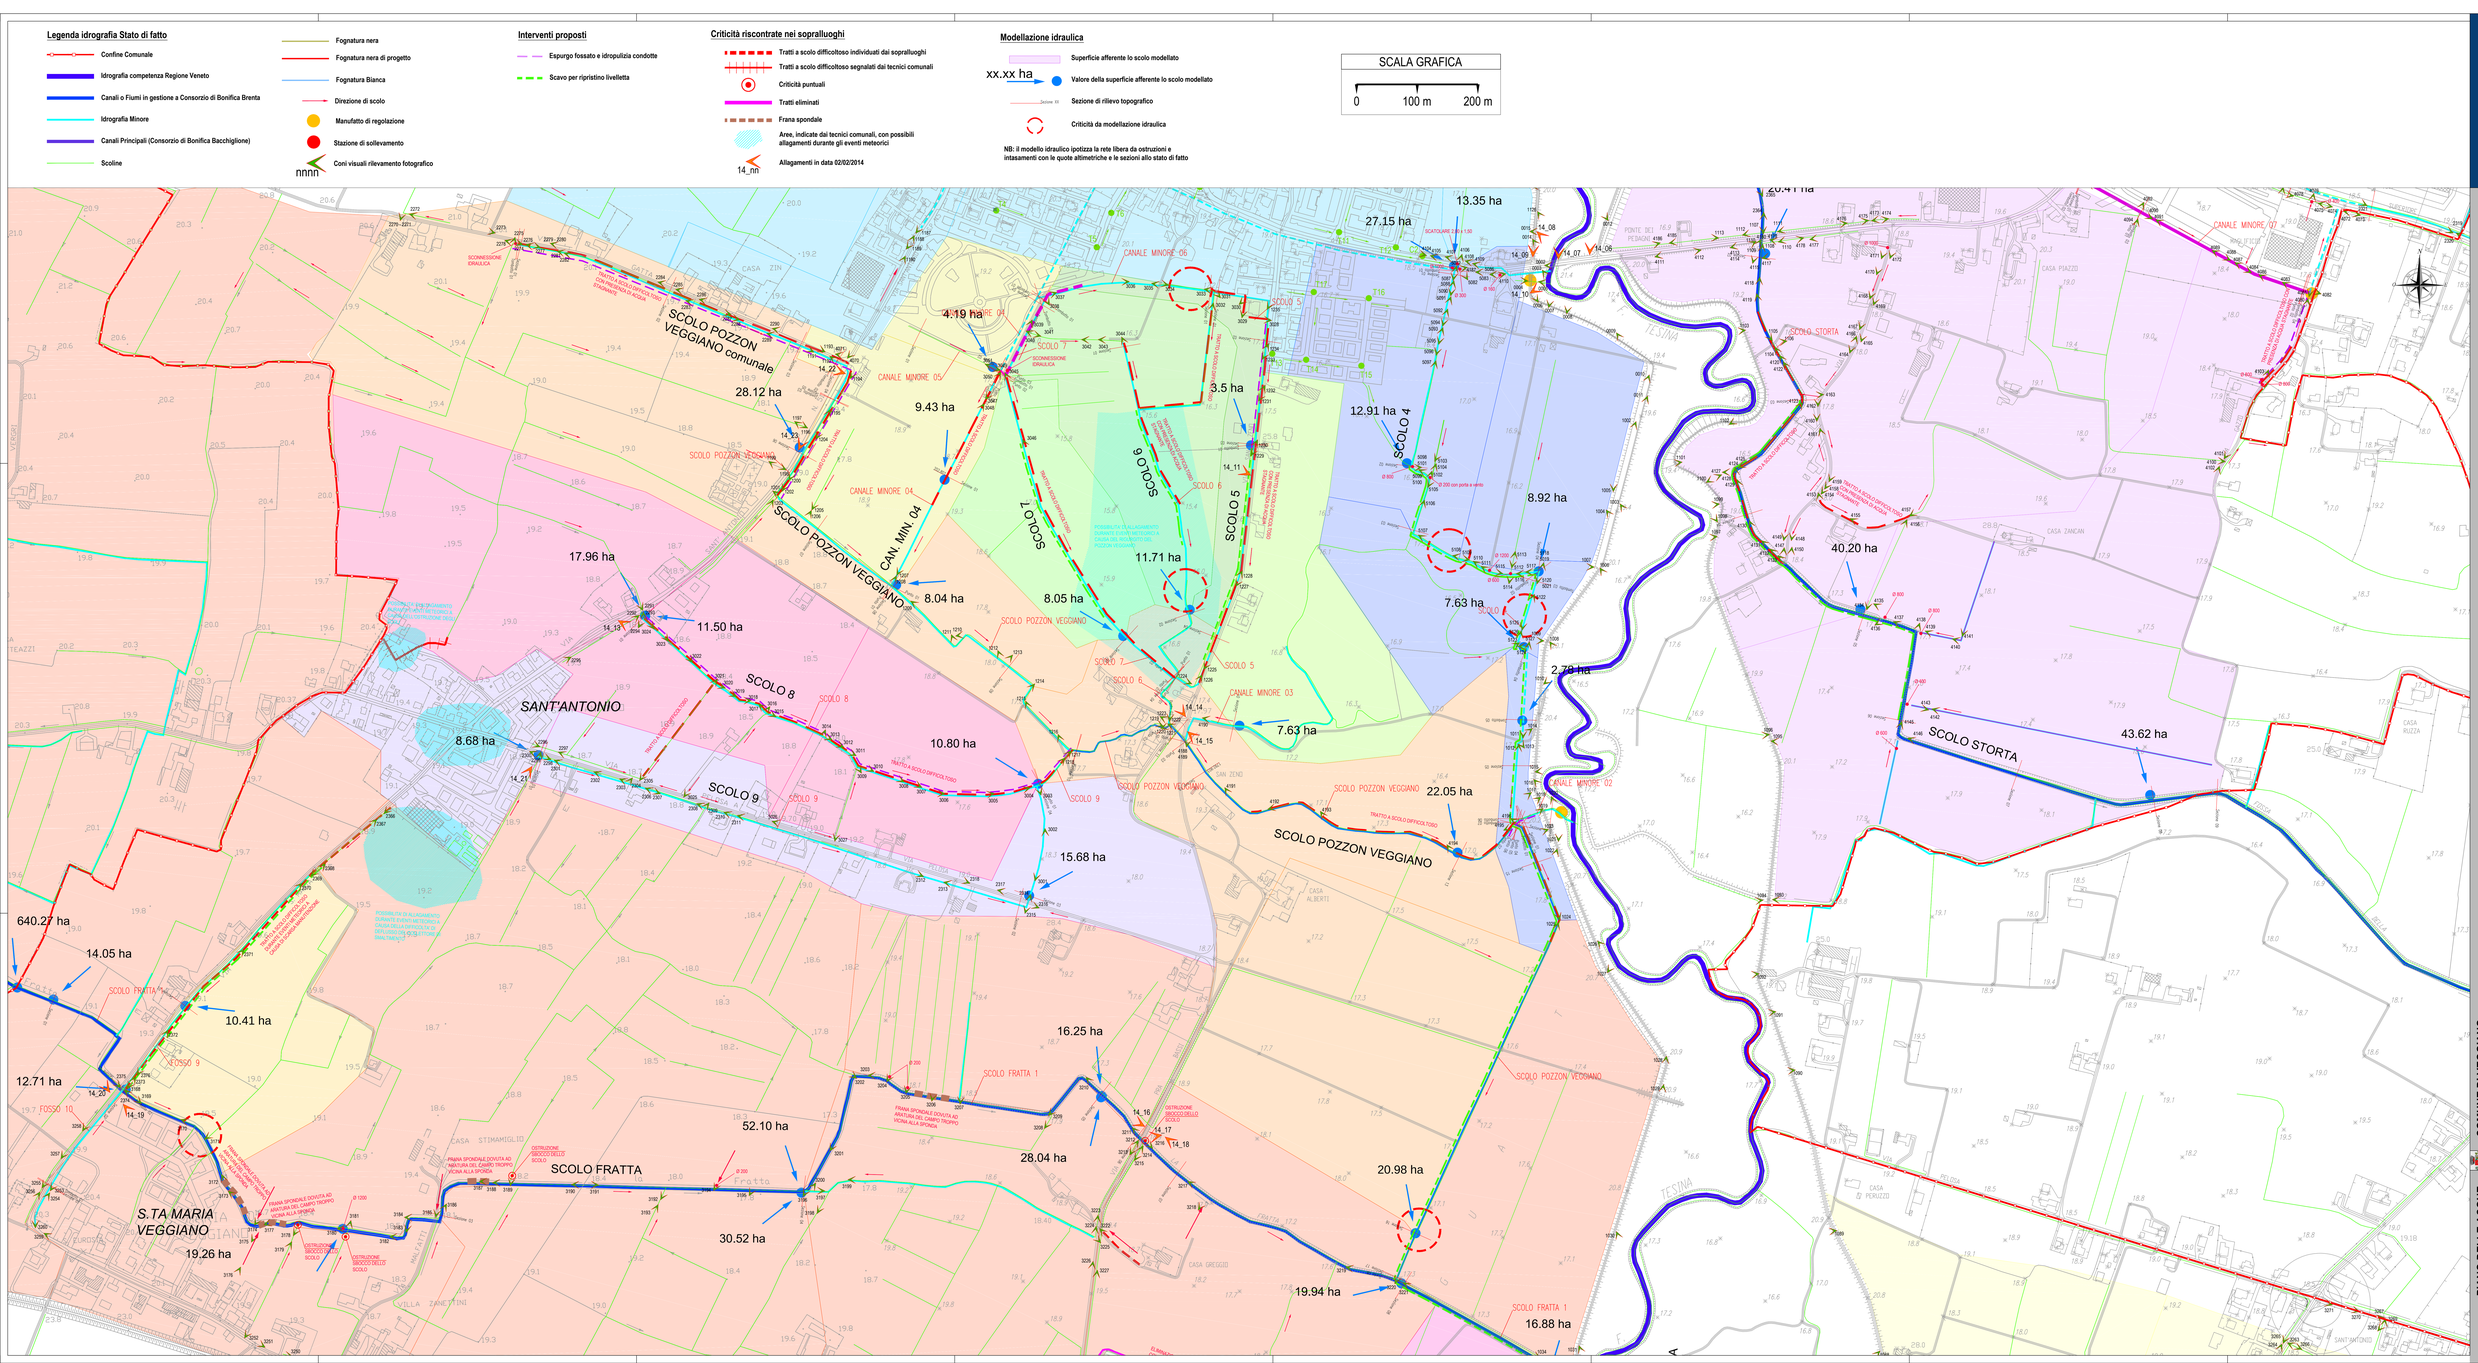

Legenda idrografia Stato di fatto
Confine Comunale
Idrografia competenza Regione Veneto
Canali o Fiumi in gestione a Consorzio di Bonifica Brenta
Idrografia Minore
Canali Principali (Consorzio di Bonifica Bacchiglione)
Scoline
Fognatura nera
Fognatura nera di progetto
Fognatura Bianca
Direzione di scolo
Manufatto di regolazione
Stazione di sollevamento
Coni visuali rilevamento fotografico
Interventi proposti
Espurgo fossato e idropulizia condotte
Scavo per ripristino livelletta
Criticità riscontrate nei sopralluoghi
Tratti a scolo difficoltoso individuati dai sopralluoghi
Tratti a scolo difficoltoso segnalati dai tecnici comunali
Criticità puntuali
Tratti eliminati
Frana spondale
Aree, indicate dai tecnici comunali, con possibili allagamenti durante gli eventi meteorici
Allagamenti in data 02/02/2014
Modellazione idraulica
Superficie afferente lo scolo modellato
xx.xx ha
Valore della superficie afferente lo scolo modellato
Sezione di rilievo topografico
Criticità da modellazione idraulica
NB: il modello idraulico ipotizza la rete libera da ostruzioni e intasamenti con le quote altimetriche e le sezioni allo stato di fatto
SCALA GRAFICA
0
100 m
200 m
Legenda
SCOLO POZZON VEGGIANO comunale
SCOLO POZZON VEGGIANO
SCOLO FRATTA
SCOLO STORTA
SANT'ANTONIO
S.TA MARIA VEGGIANO
CANALE MINORE 01
CANALE MINORE 02
CANALE MINORE 03
CANALE MINORE 04
CANALE MINORE 05
CANALE MINORE 06
CANALE MINORE 07
CAN. MIN. 04
SCOLO 4
SCOLO 5
SCOLO 6
SCOLO 7
SCOLO 8
SCOLO 9
SCOLO FRATTA 1
FOSSO 9
FOSSO 10
640.27 ha
14.05 ha
10.41 ha
12.71 ha
19.26 ha
52.10 ha
30.52 ha
28.04 ha
16.25 ha
15.68 ha
10.80 ha
8.68 ha
11.50 ha
17.96 ha
8.04 ha
9.43 ha
4.19 ha
28.12 ha
3.5 ha
11.71 ha
8.05 ha
7.63 ha
12.91 ha
8.92 ha
7.63 ha
2.78 ha
22.05 ha
27.15 ha
13.35 ha
20.98 ha
19.94 ha
16.88 ha
40.20 ha
43.62 ha
TRATTO A SCOLO DIFFICOLTOSO
FRANA SPONDALE DOVUTA AD IMMATURA DEL CANTO TROPPO VICINA ALLA SPONDA
DISTRUZIONE SBOCCO DELLO SCOLO
SCONNESSIONE IDRAULICA
SCATOLARE 2.0 x 1.50
Colaboratore
Progettista
Il resp. area Gestione del Territorio
Il Sindaco
L'ufficio tecnico comunale
Adozione
Approvazione
PIANO DELLE ACQUE
COMUNE DI VEGGIANO
Rilievo fotografico e criticità riscontrate
Tav.05b
Settembre 2014
scala 1:2'500