PROFILO ASSE FOSSO 4

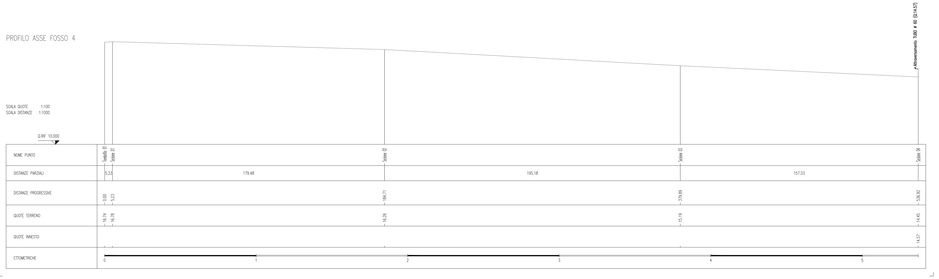

PROFILO ASSE FOSSO 5

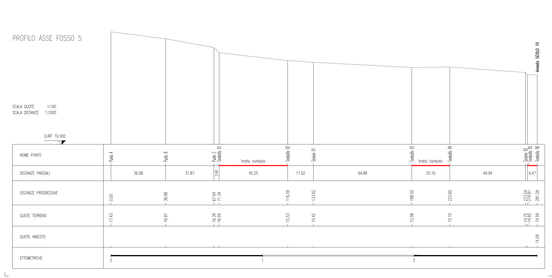

PROFILO ASSE FOSSO 6

PROFILO ASSE FOSSO 7

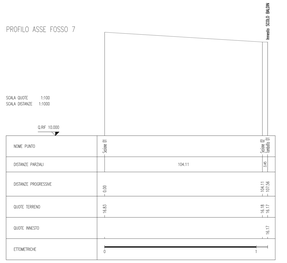

PROFILO ASSE FOSSO 8

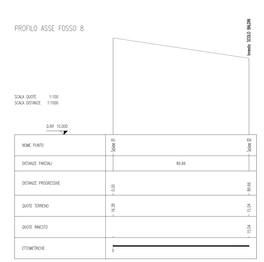

PROFILO ASSE FOSSO 9

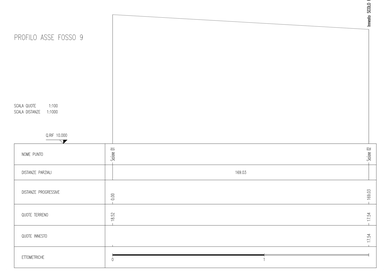

PROFILO ASSE FOSSO 10

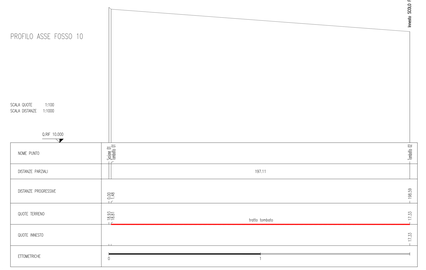

PROFILO ASSE FOSSO 11

PROFILO CANALE MINORE 01

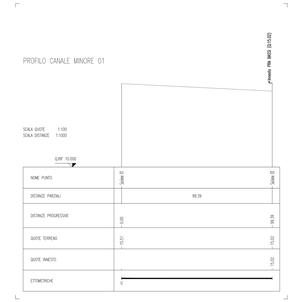

PROFILO CANALE MINORE 02

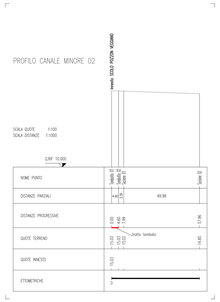

PROFILO CANALE MINORE 03

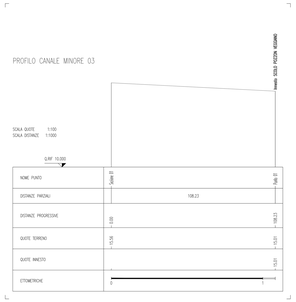

PROFILO CANALE MINORE 04

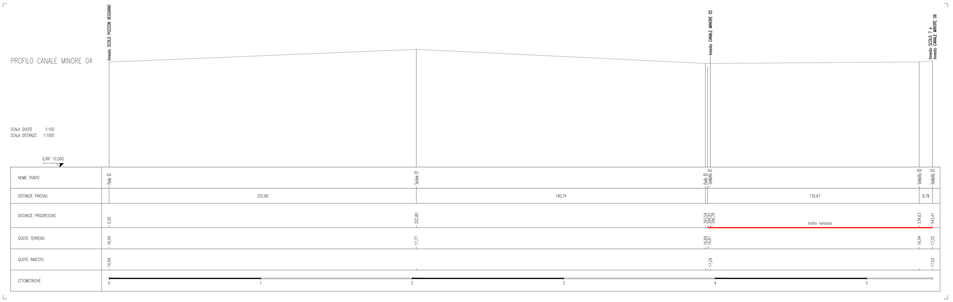

PROFILO CANALE MINORE 05

PROFILO CANALE MINORE 06

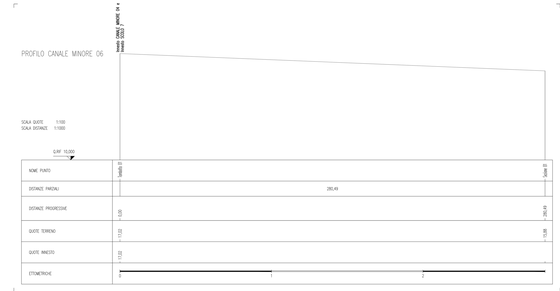

PROFILO CANALE MINORE 07

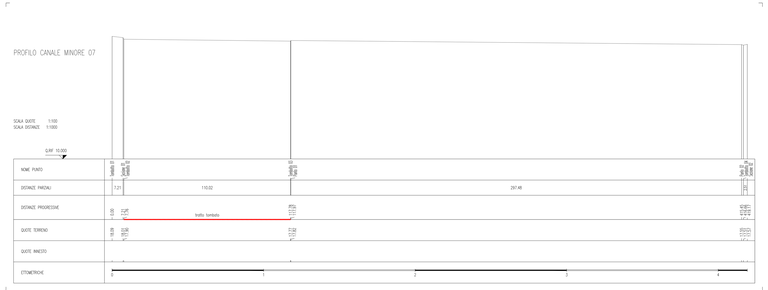

PROFILO CANALE MINORE 08

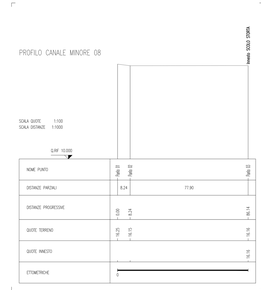

proposta di riprofilatura del fondo

Inizio tombato

Legenda

Collaboratore
Ingegneria Ambientale Cavarzan

Progettista
Ingegneria Ambientale

Il resp. area Gestione del Territorio
dott. Alessandro Lazzarin

Il Sindaco
dott. Alessandro Lazzarin

L'ufficio tecnico comunale

Adozione

Approvazione

COMUNE DI VEGGIANO

PIANO DELLE ACQUE

Rilievo topografico
Profili fosso da 4 a 11 e canale minore da 1 a 8

Tav.08a
Settembre 2014

scala 1:100/1:2000