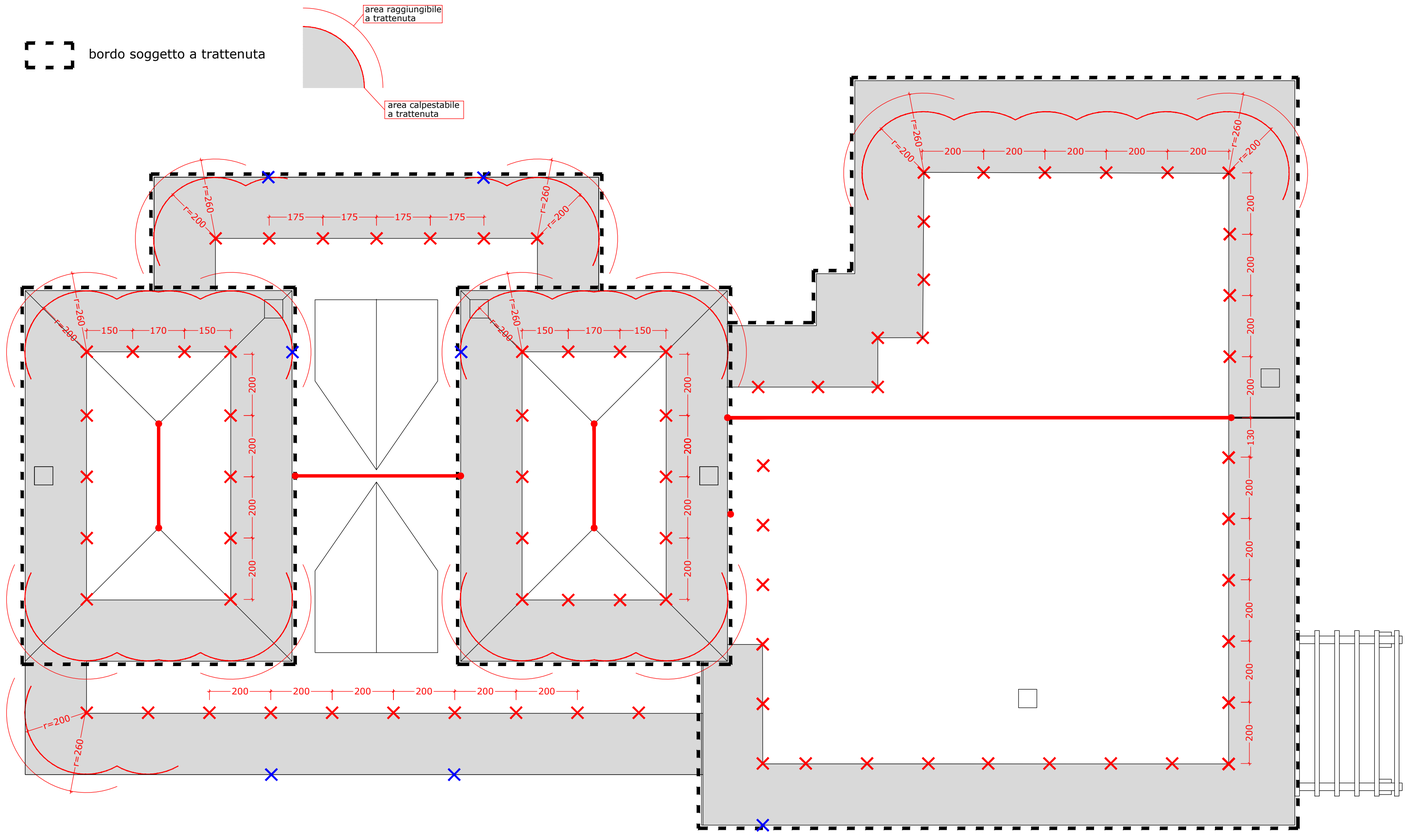

ancoraggio UNI EN 795 - gancio a corda sottotegola

Gancio LUX-top Corda
Descrizione prodotto: punto di ancoraggio per una persona, da impiegare come dispositivo singolo.
Dispositivo di ancoraggio certificato secondo la normativa UNI EN 795 (classe A2).
Interamente realizzato in acciaio inox.

Fissaggio:
su **trave in legno**,
sezione minima del traverto: 80 x 140 mm;
fissaggio: 2 viti da legno 10 x L mm
(penetrazione minima della vite nel traverto 100 mm);
tipo RoofRox Performant TB
non è necessario forare la trave.

su **trave/soletta in cemento**,
classe minima C20/25 (B25);
spessore minimo della soletta: 100 mm;
fissaggio: 2 ancoranti FAZ 10/20 A4 (M10)
alternativa fissaggio: 2 ancoranti RoofRox PESANTE SITA
10 x 90 mm (M10)

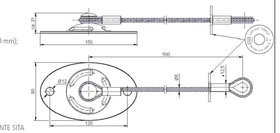

linea vita

punto di accesso alla copertura:
ancoraggio per scala portatile

Comune di Veggiano — Provincia di Padova

VARIANTE IN CORSO D'OPERA DEL P.d.R."Ex Panetto"

PER L'AGGIUNTA DI UNA QUARTA UNITA' IMMOBILIARE CON RIDUZIONE VOLUMETRICA

Richiedente: *La richiedente:*

SARTORI Maurizio

Data:	*Aggiornamento:*	*Scala:*
aprile 2018		1:100

STUDIO TECNICO ASSOCIATO
EFFEDUE
FAGGION geom. Mirco - FUREGON geom. Fedele
via Kolbe n° 8 - 35035 LISSARO DI MESTRINO (PD)
tel. 049/9002590 - fax 049/9008331
e-mail : studioeffedue@atlavia.it

Il progettista:

Geom. FUREGON FEDELE
Collegio dei Geometri Prov. di Padova n. 3524
MESTRINO

Tavola n°: 11

Elaborato ai sensi all. A del D.G.R. 22/09/2009 n. 2274
- pianta copertura
- particolare ancoraggi