


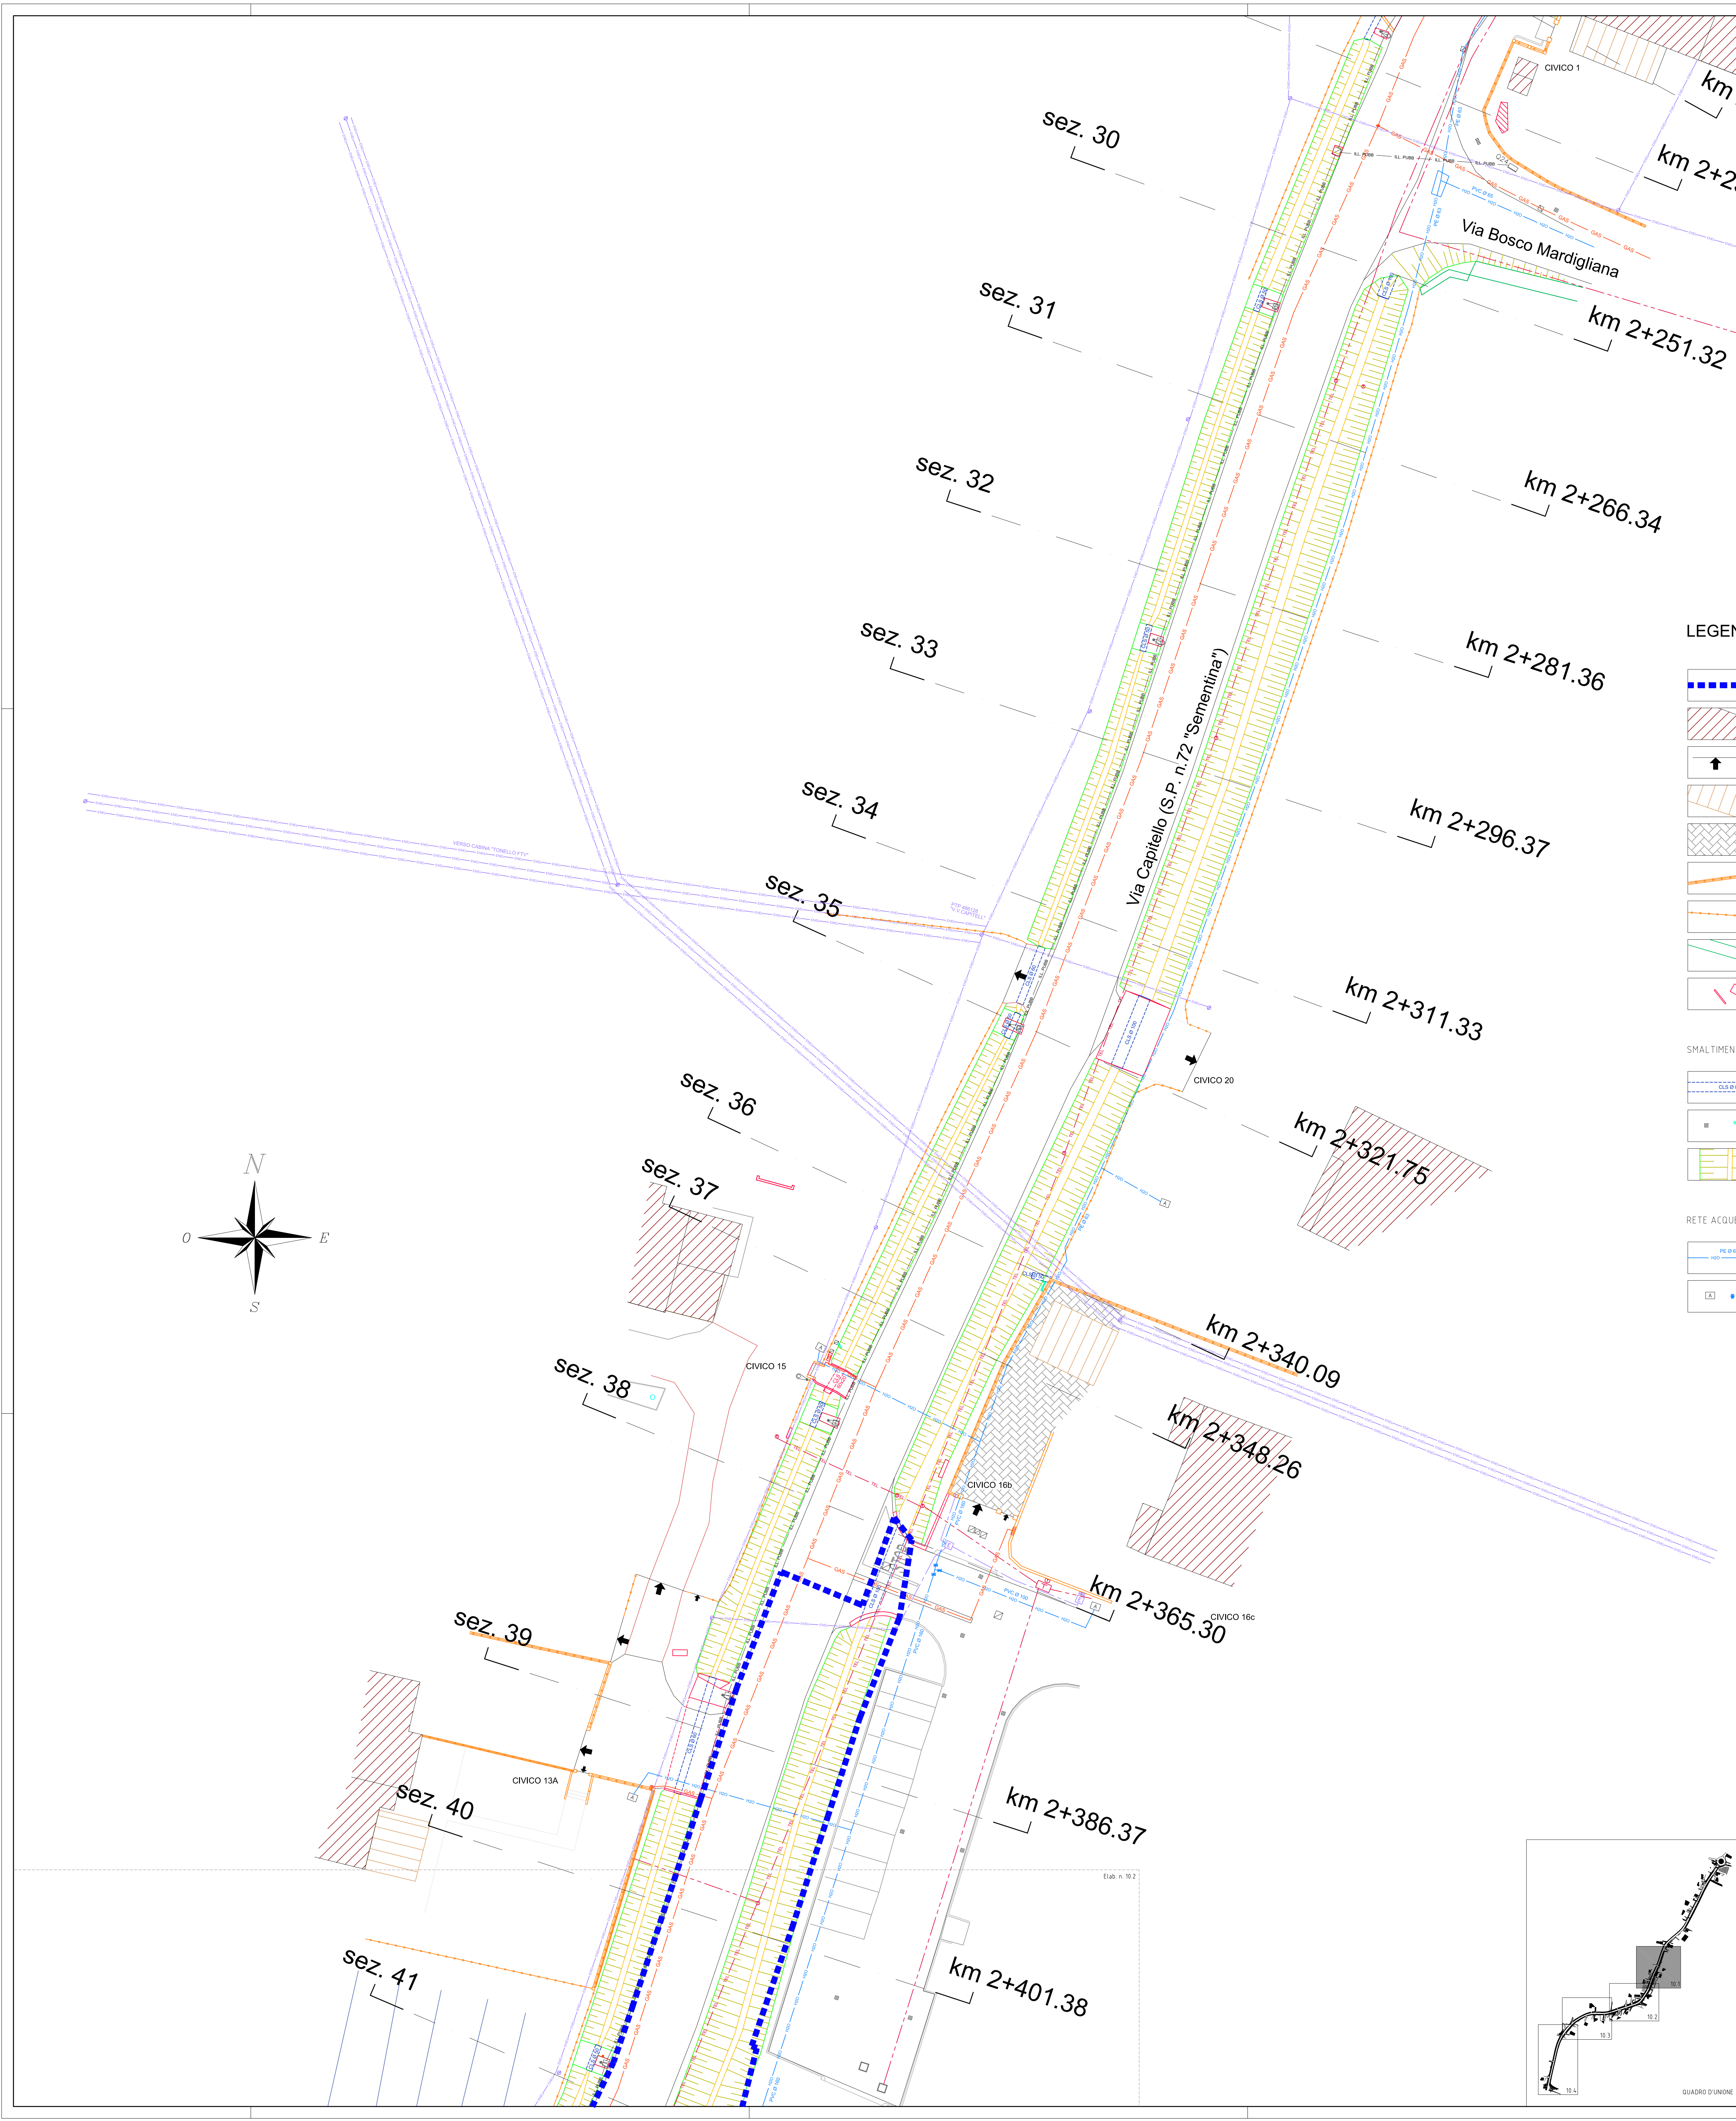

LEGENDA

- SMALTIMENTO ACQUE METEORICHE**
- TUBAZIONE IN CLS E DIMENSIONI
 - CADITOIA E TUBAZIONE DI SCARICO ACQUE BIANCHE
 - FOSSI E SCOLI
- RETE ACQUEDOTTO**
- CONDOTTA ACQUEDOTTO
 - POZZETTO, SARACINESCA E CHIUSINO ACQUEDOTTO

- IMPIANTO ILLUMINAZIONE PUBBLICA**
- PUNTO LUCE I.P. SU PALO E POZZETTO DI ISPEZIONE
 - CAVIDOTTO DI ALIMENTAZIONE I.P.
 - QUADRO DI COMANDO E REGOLAZIONE I.P.
- RETE DISTRIBUZIONE ENERGIA ELETTRICA**
- LINEA ELETTRICA BT INTERRATA
 - LINEA ELETTRICA MT AEREA SU PALI
 - LINEA ELETTRICA BT AEREA SU PALI
 - CONTATORE, CASSETTA FUORI TERRA E POZZETTI D'ISPEZIONE RETE DISTRIBUZIONE ENERGIA ELETTRICA
- RETE SERVIZIO TELEFONICO**
- LINEA TELEFONICA INTERRATA
 - LINEA TELEFONICA AEREA SU PALI
 - POZZETTO D'ISPEZIONE, COLONNINA E ARMADIO FUORI TERRA RETE SERVIZIO TELEFONICO
- RETE GAS-METANO**
- CONDOTTA GAS-METANO IN MEDIA PRESSIONE
 - CONTATORE, STACCO PREDISPOSTO, VALVOLA, SPIATO/PALINA/CHIUSINO RETE GAS-METANO



PROVINCIA DI PADOVA
Settore viabilità

LAVORI DI MIGLIORAMENTO SICUREZZA DELLE SS.PP.
BIL. 2022 – DM 224/20
Adeguamento della S.P. n. 72 “Sementina”
in Comune di Veggiano - Località Capitello
PRIMO LOTTO FUNZIONALE - km 2+370 ÷ km 3+090



DIRIGENTE DELL'AREA TECNICA: Ing. Marco Plettere
RESPONSABILE UNICO DEL PROCEDIMENTO: geom. Mauro Veronese

PROGETTO DEFINITIVO		
TITOLO ELABORATO	N. ELABORATO	
RETI TECNOLOGICHE ESISTENTI Planimetria (sezioni 30 ÷ 40)		10.1
PROGETTISTA Ing. Franco Galuppo via Cinesursum, 165 int. 4 35138 Padova tel. 049 2822248 e-mail: franco.galuppo@provincia.pd.it pec: franco.galuppo@provincia.pd.it	COLLABORAZIONE ARCSYSTEM s.r.l. viale Battaglia, 125 35020 Abbadigara (PD) Ing. Loris Lovo dott. geol. Roberto Zago	CODICE PS010-PD/IL SCALA 1:200 DATA MARZO 2023 REV./DATA

QUESTO DOCUMENTO NON POTRA' ESSERE COPIATO, RIPRODOTTO O ALTAMENTE PUBBLICATO IN TUTTO O IN PARTE SENZA IL CONSENSO SCRITTO DEL PROGETTISTA