


PIANTA PIANO TERRA

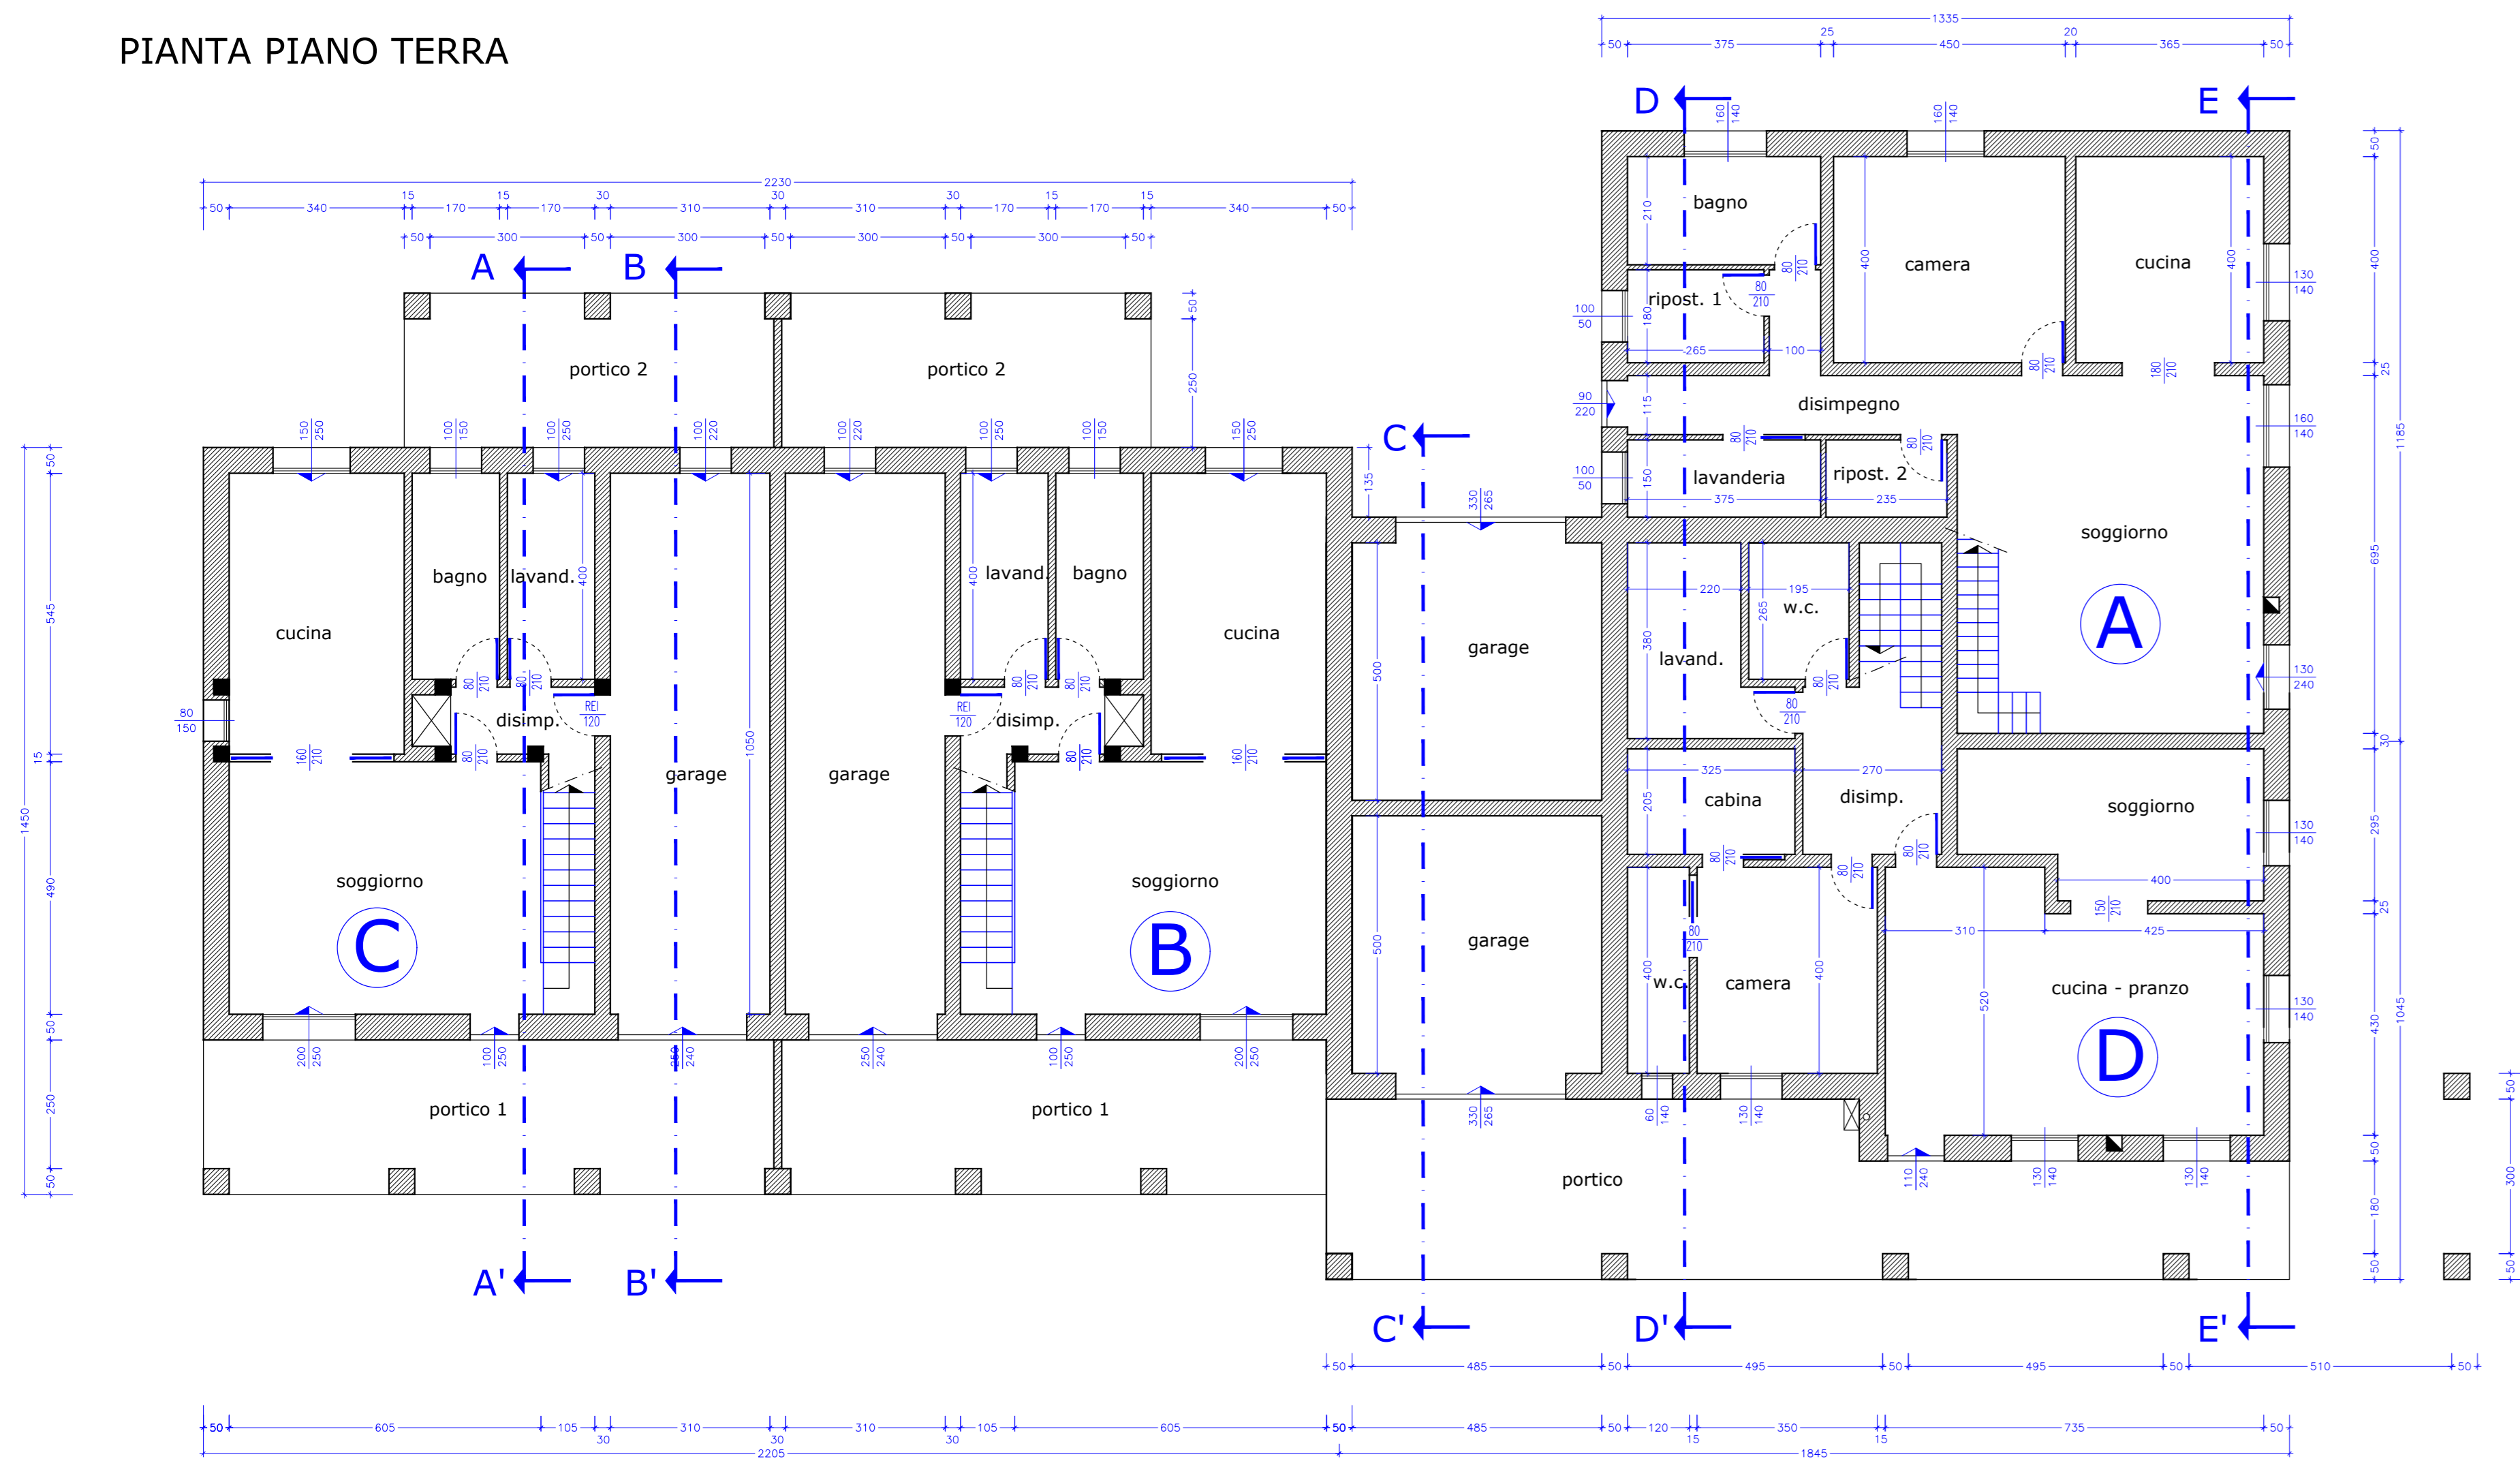

PIANTA PIANO PRIMO

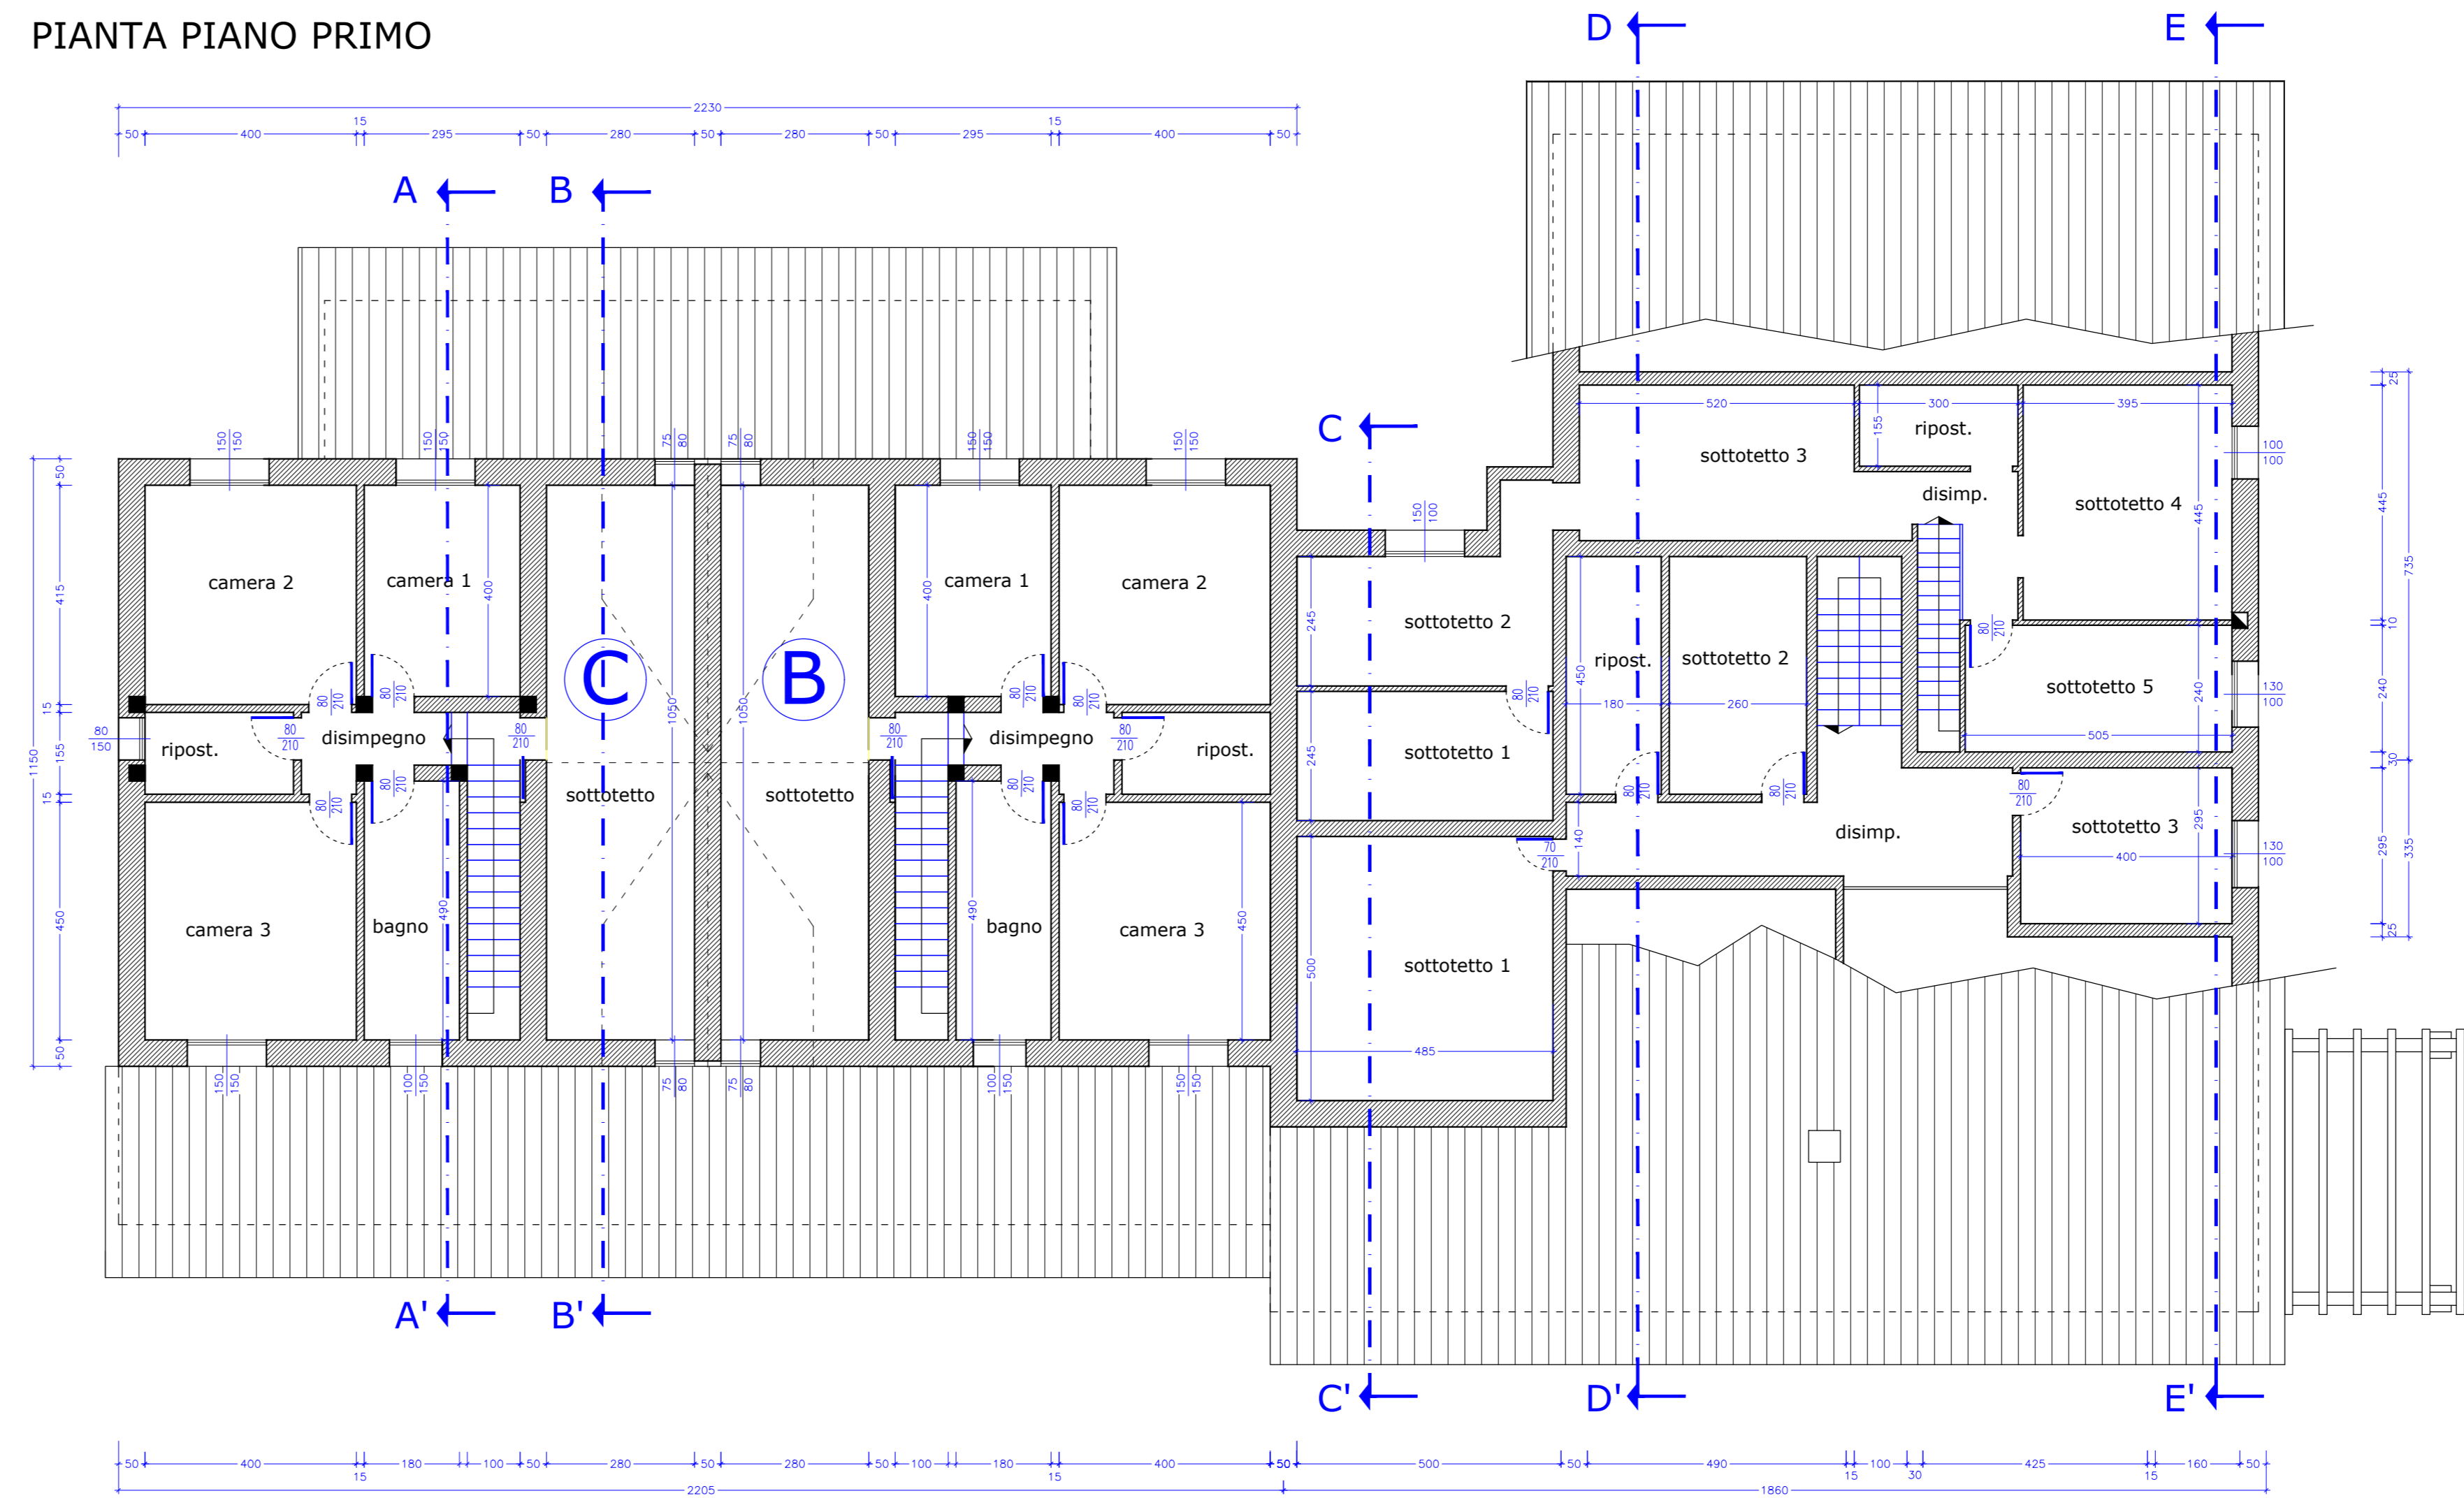


TABELLE DATI METRICI

unità A												


unità B											

unità C											


unità D												


SEZIONE A-A'

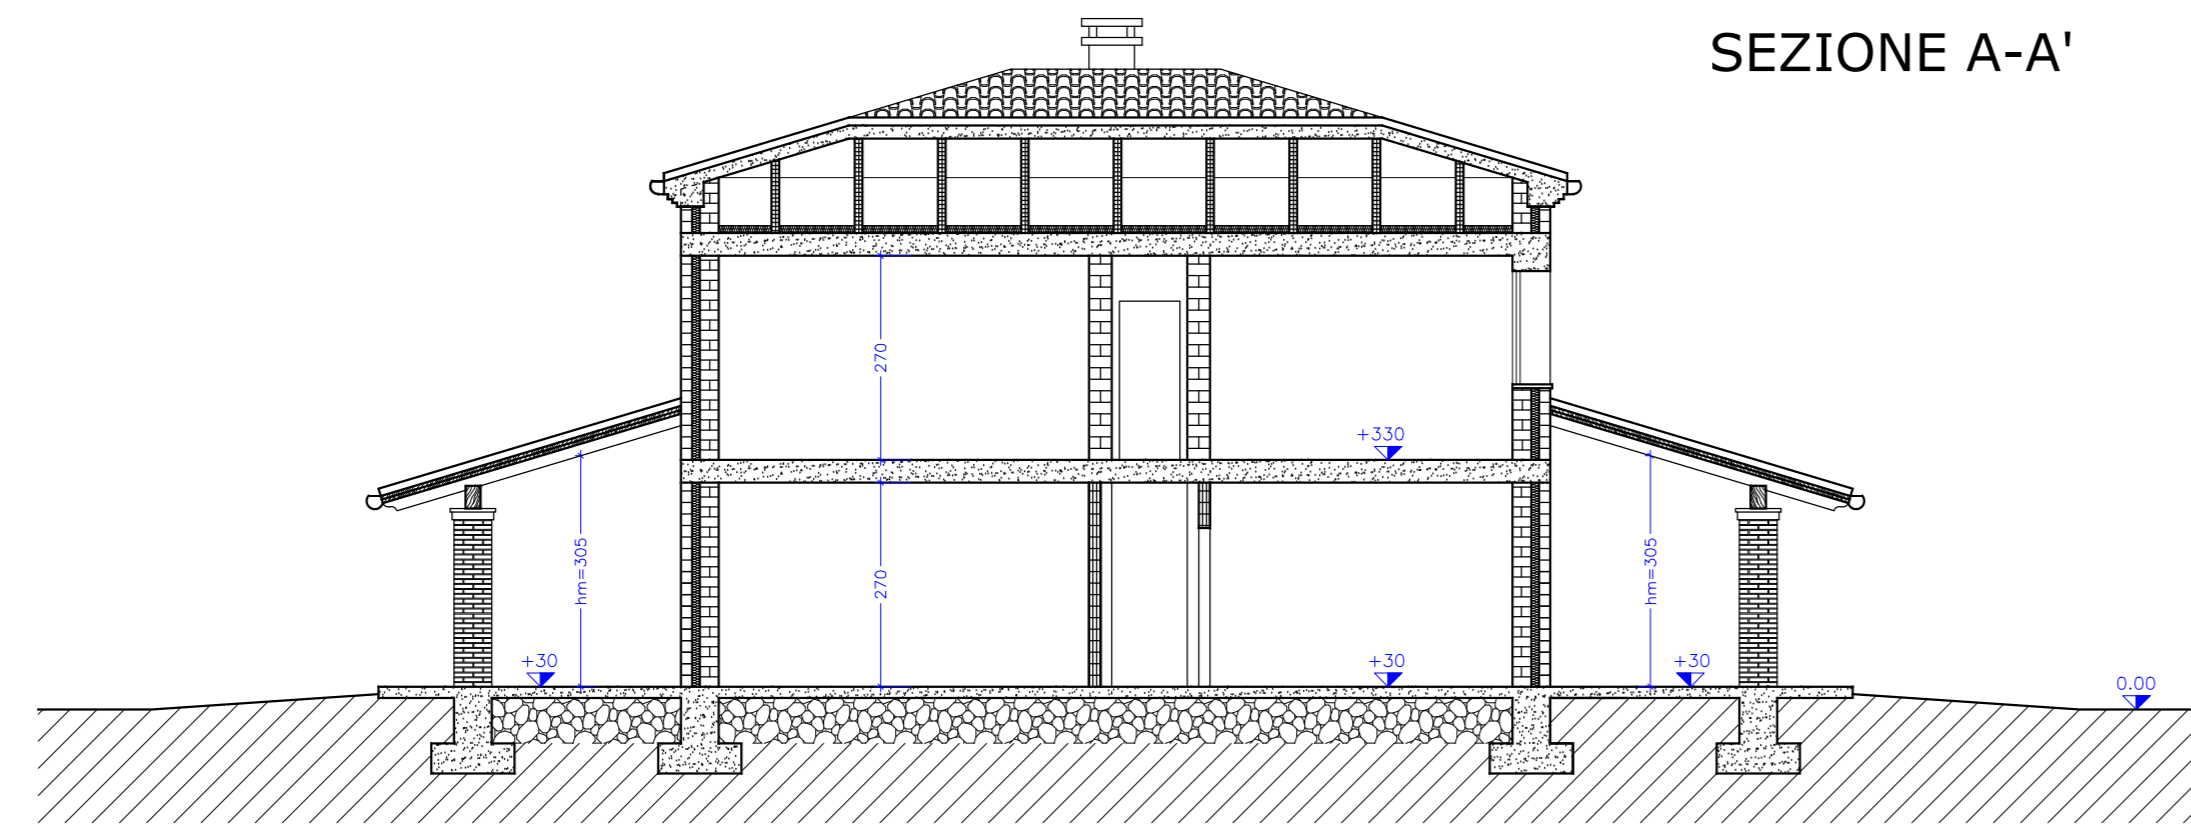

SEZIONE C-C'

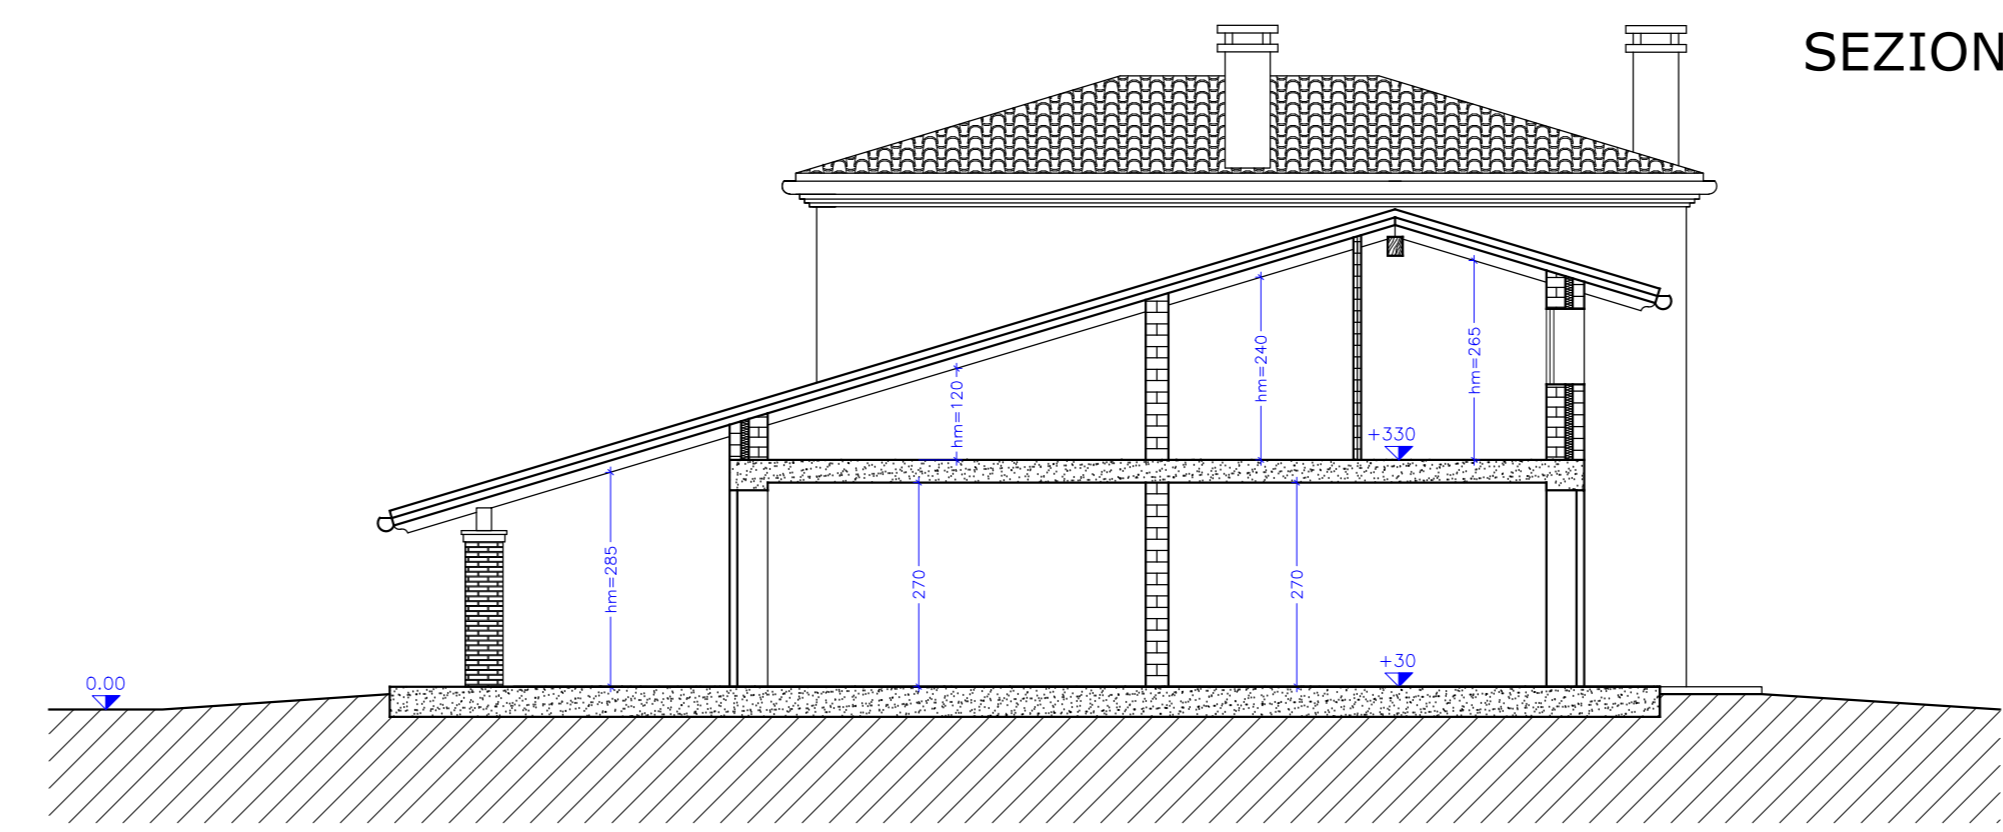

SEZIONE B-B'

